



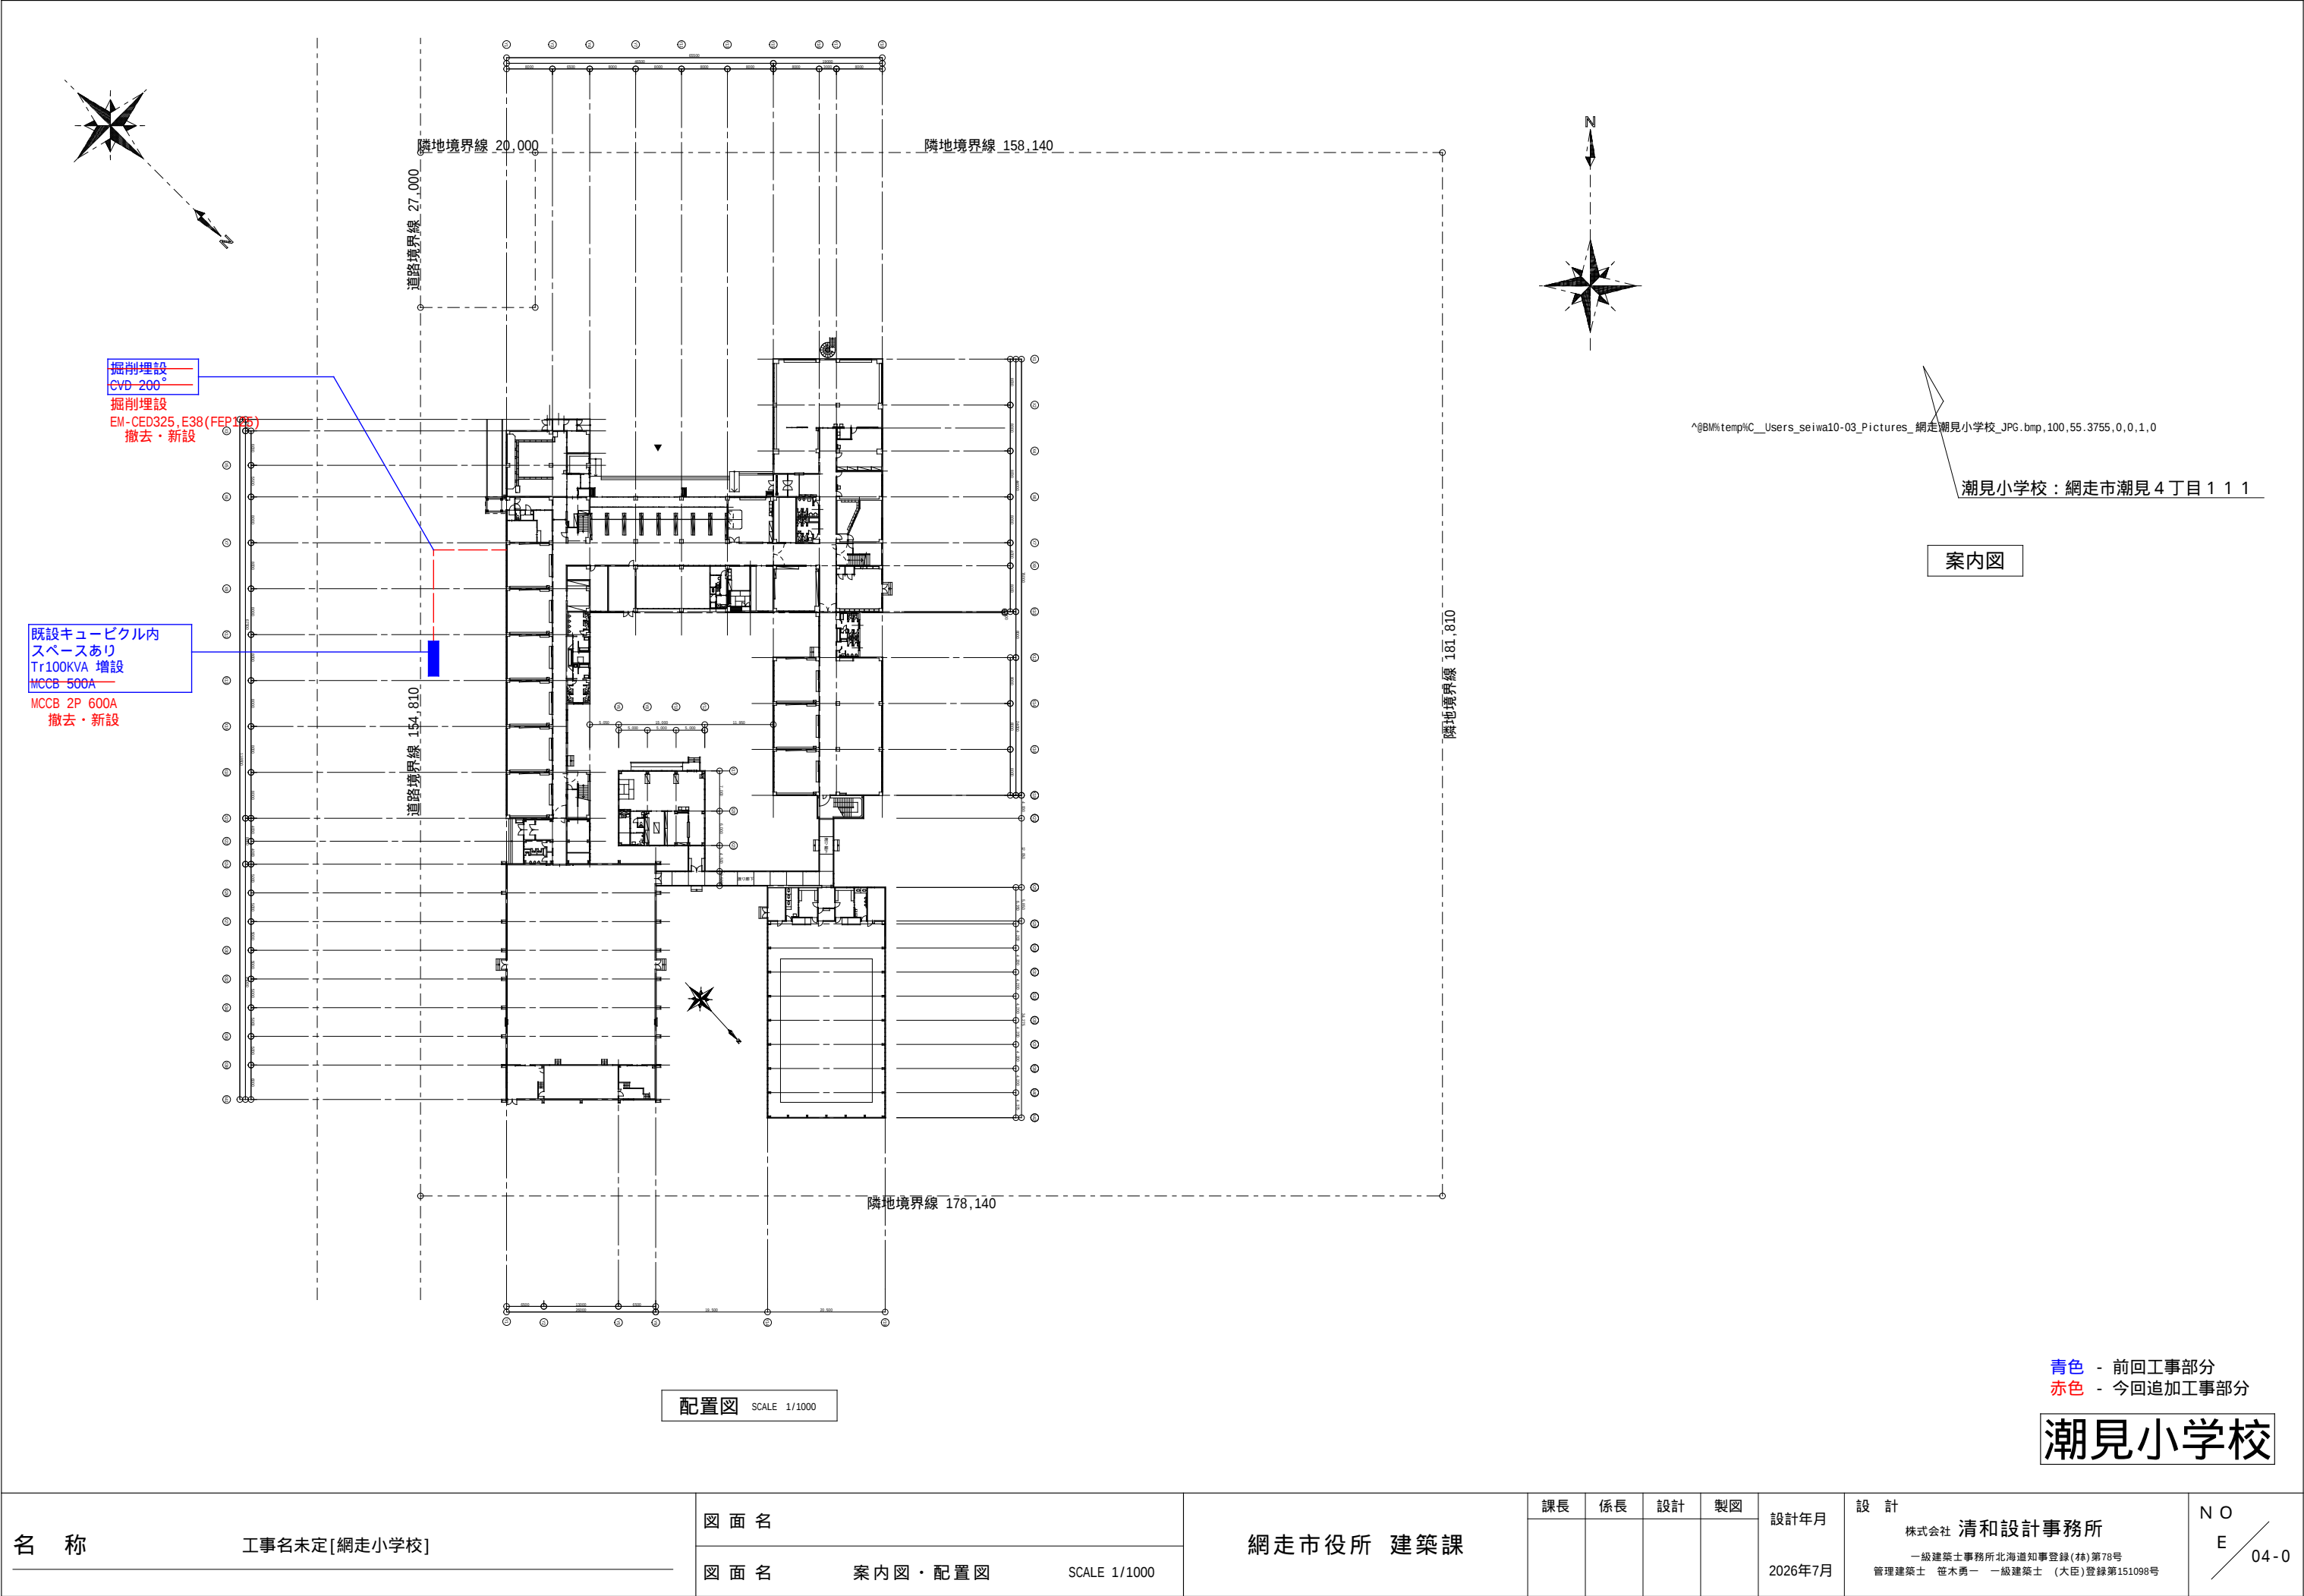


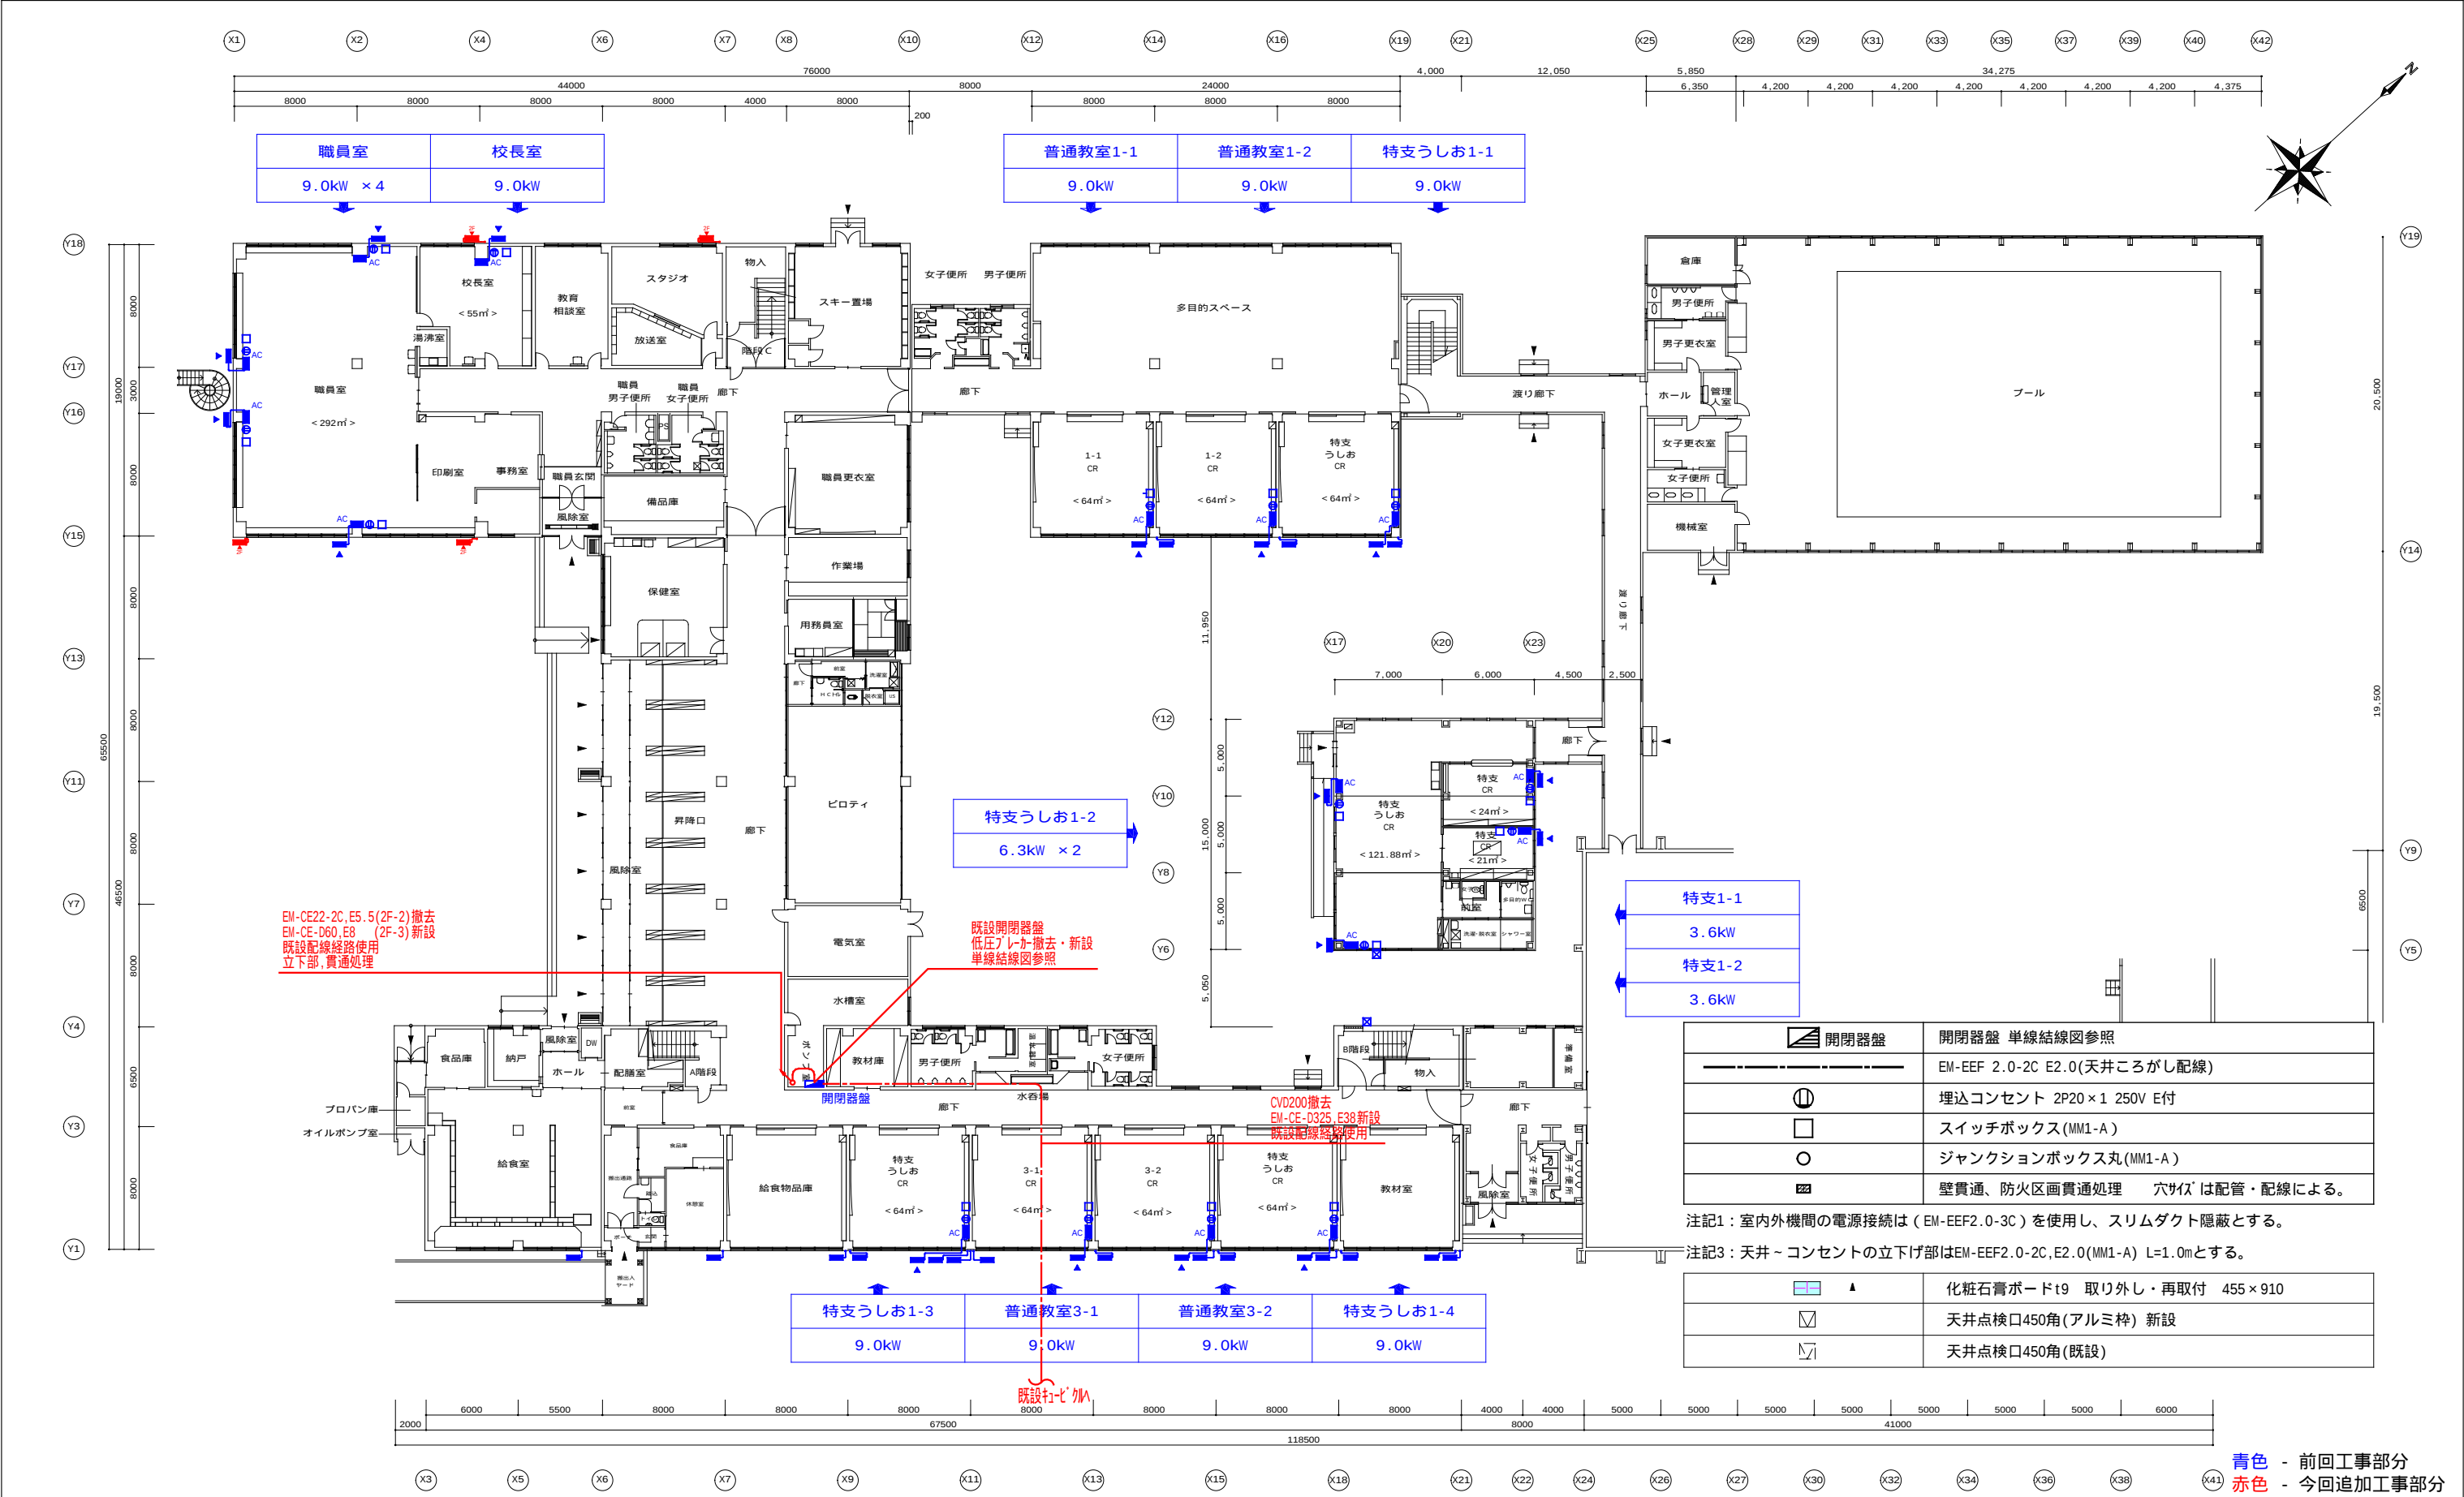

青色 - 前回工事部分
赤色 - 今回追加工事部分

潮見小学校


名 称	工事名未定[潮見小学校]	図 面 名	網走市役所 建築課	課長	係長	設計	製図	設計年月	設 計	N O E 04-2
		図 面 名								
		1 階平面図 (配 線 図)	SCALE 1/400					2026年7月	株式会社 清和設計事務所 一級建築士事務所北海道知事登録(株)第78号 管理建築士 佐木勇一 一級建築士 (大臣)登録第151098号	

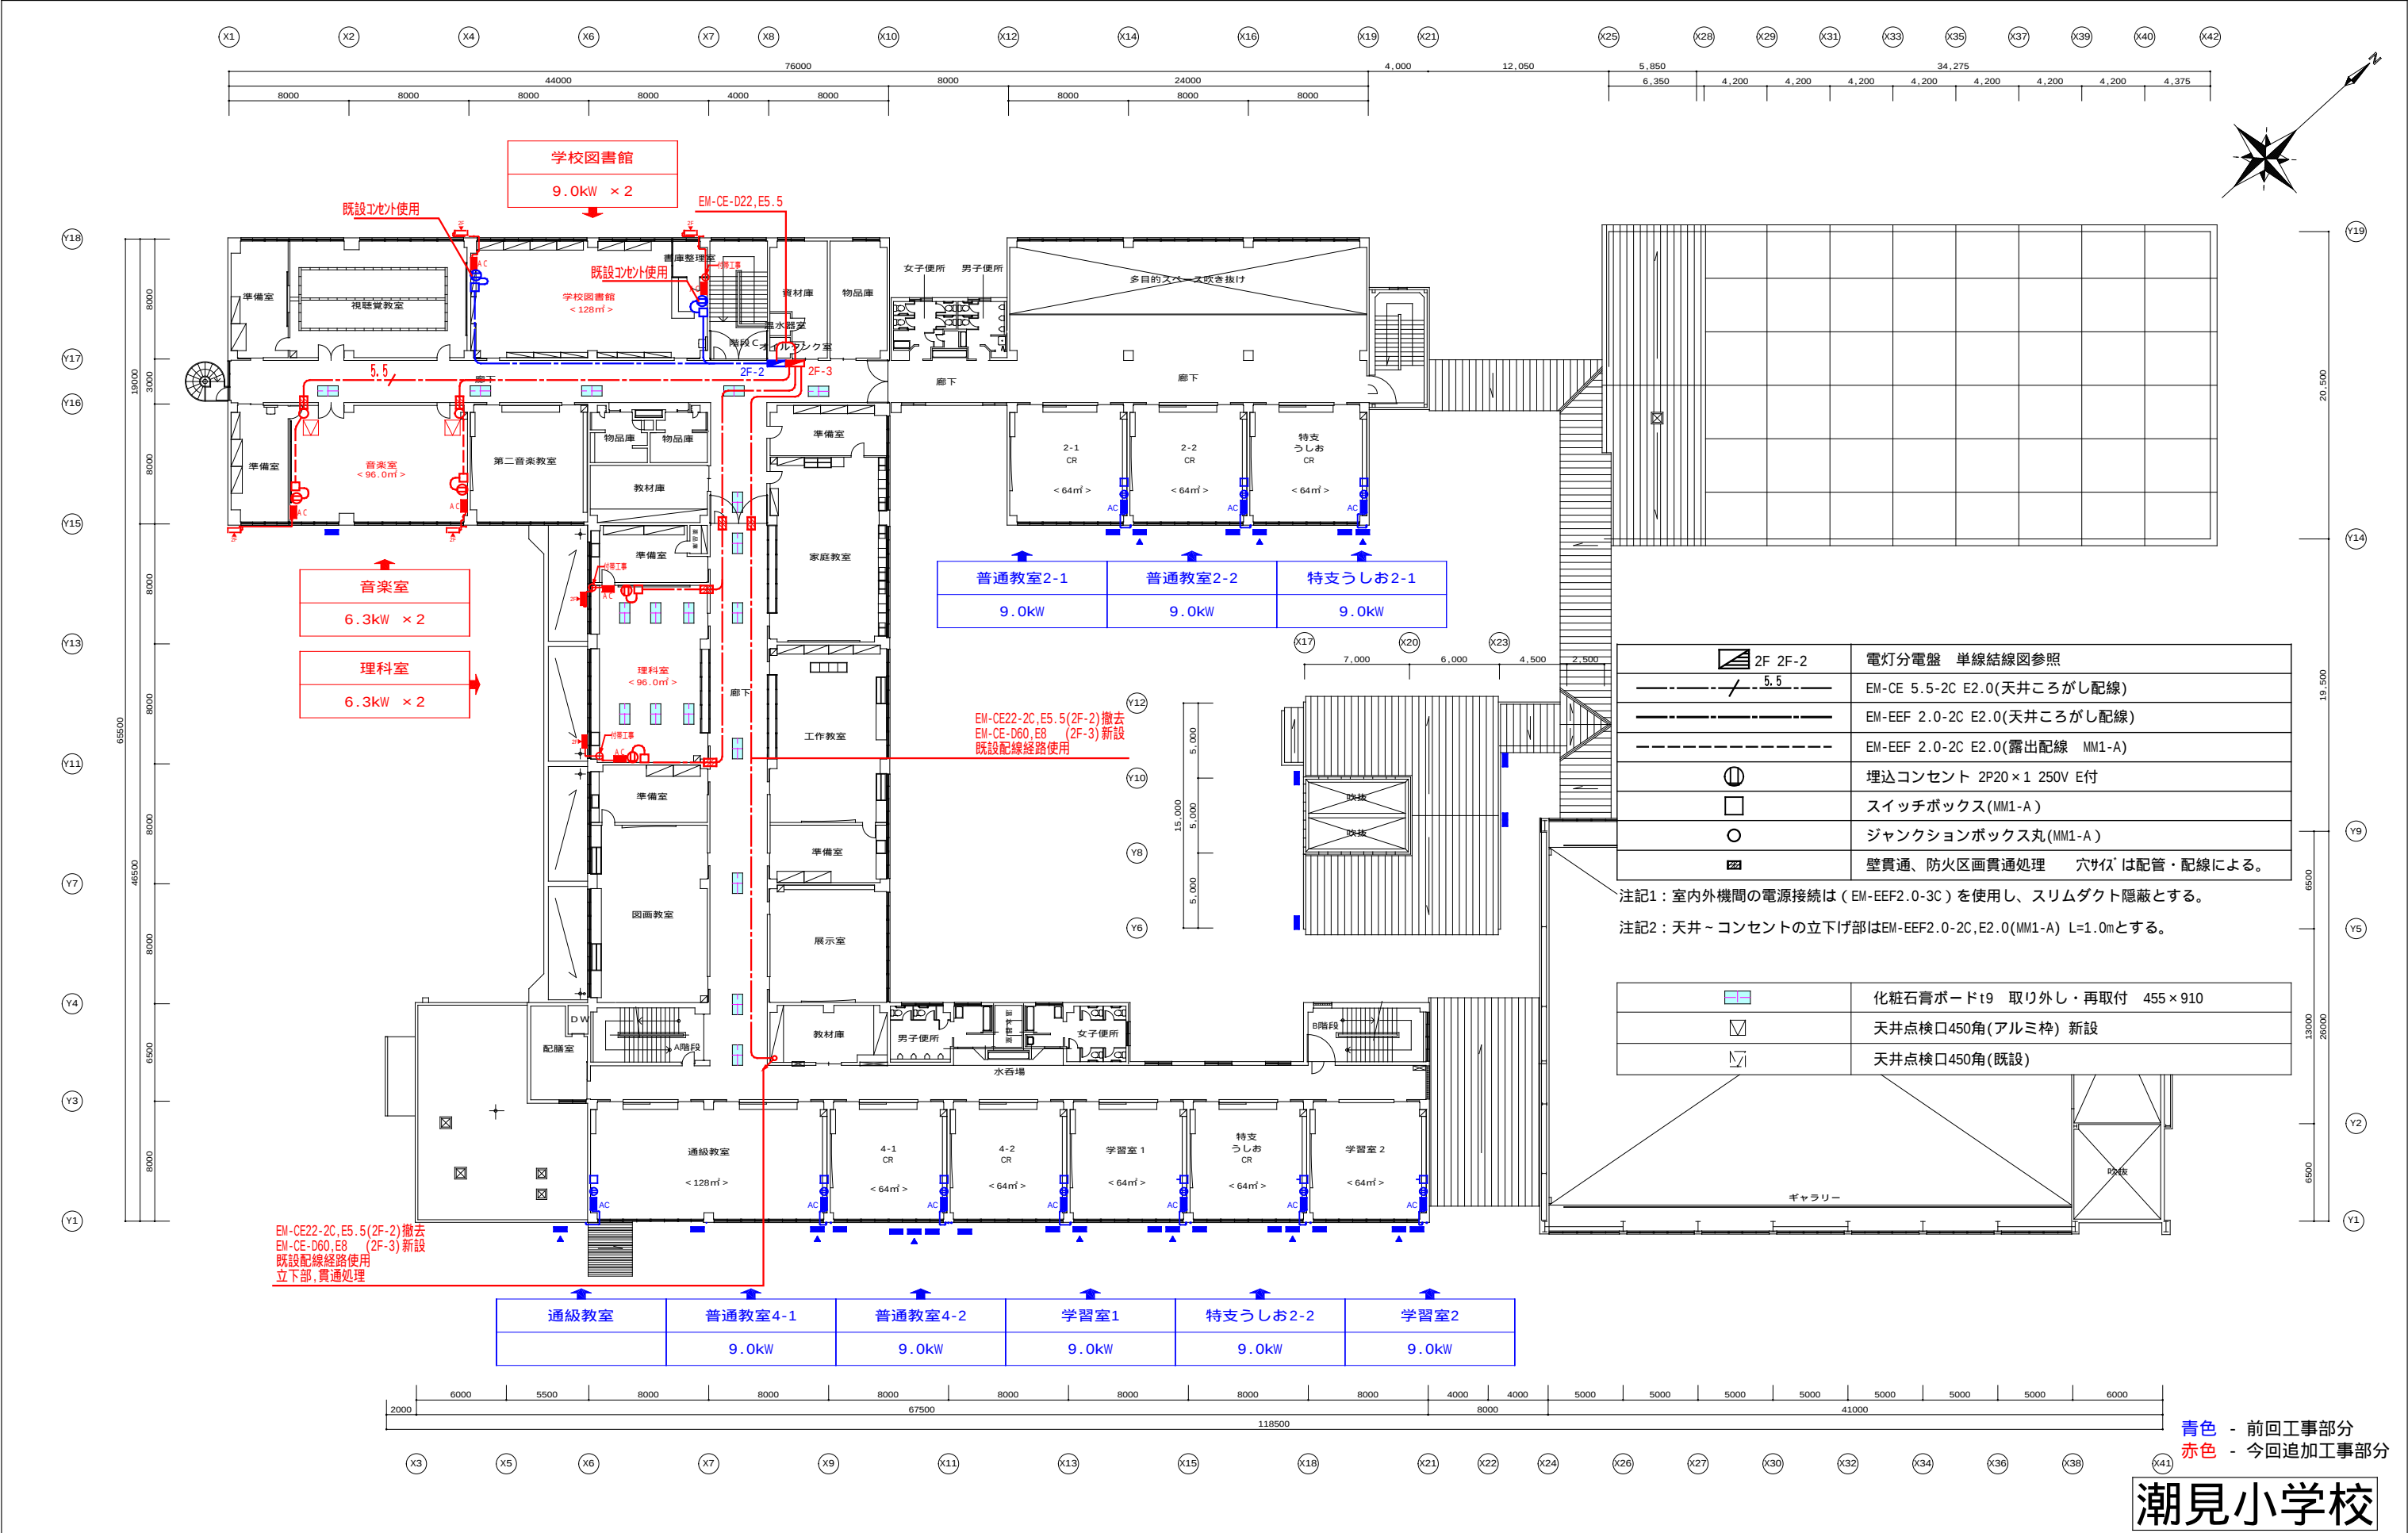


青色 - 前回工事部分
赤色 - 今回追加工事部分

潮見小学校

名 称	工事名未定[潮見小学校]	図 面 名	網走市役所 建築課	課長	係長	設計	製図	設計年月	設 計	N O E 04-3
		図 面 名								
		2 階平面図（配線図）	SCALE 1/400					2026年7月	株式会社 清和設計事務所 一級建築士事務所北海道知事登録(株)第78号 管理建築士 笹木勇一 一級建築士 (大臣)登録第151098号	

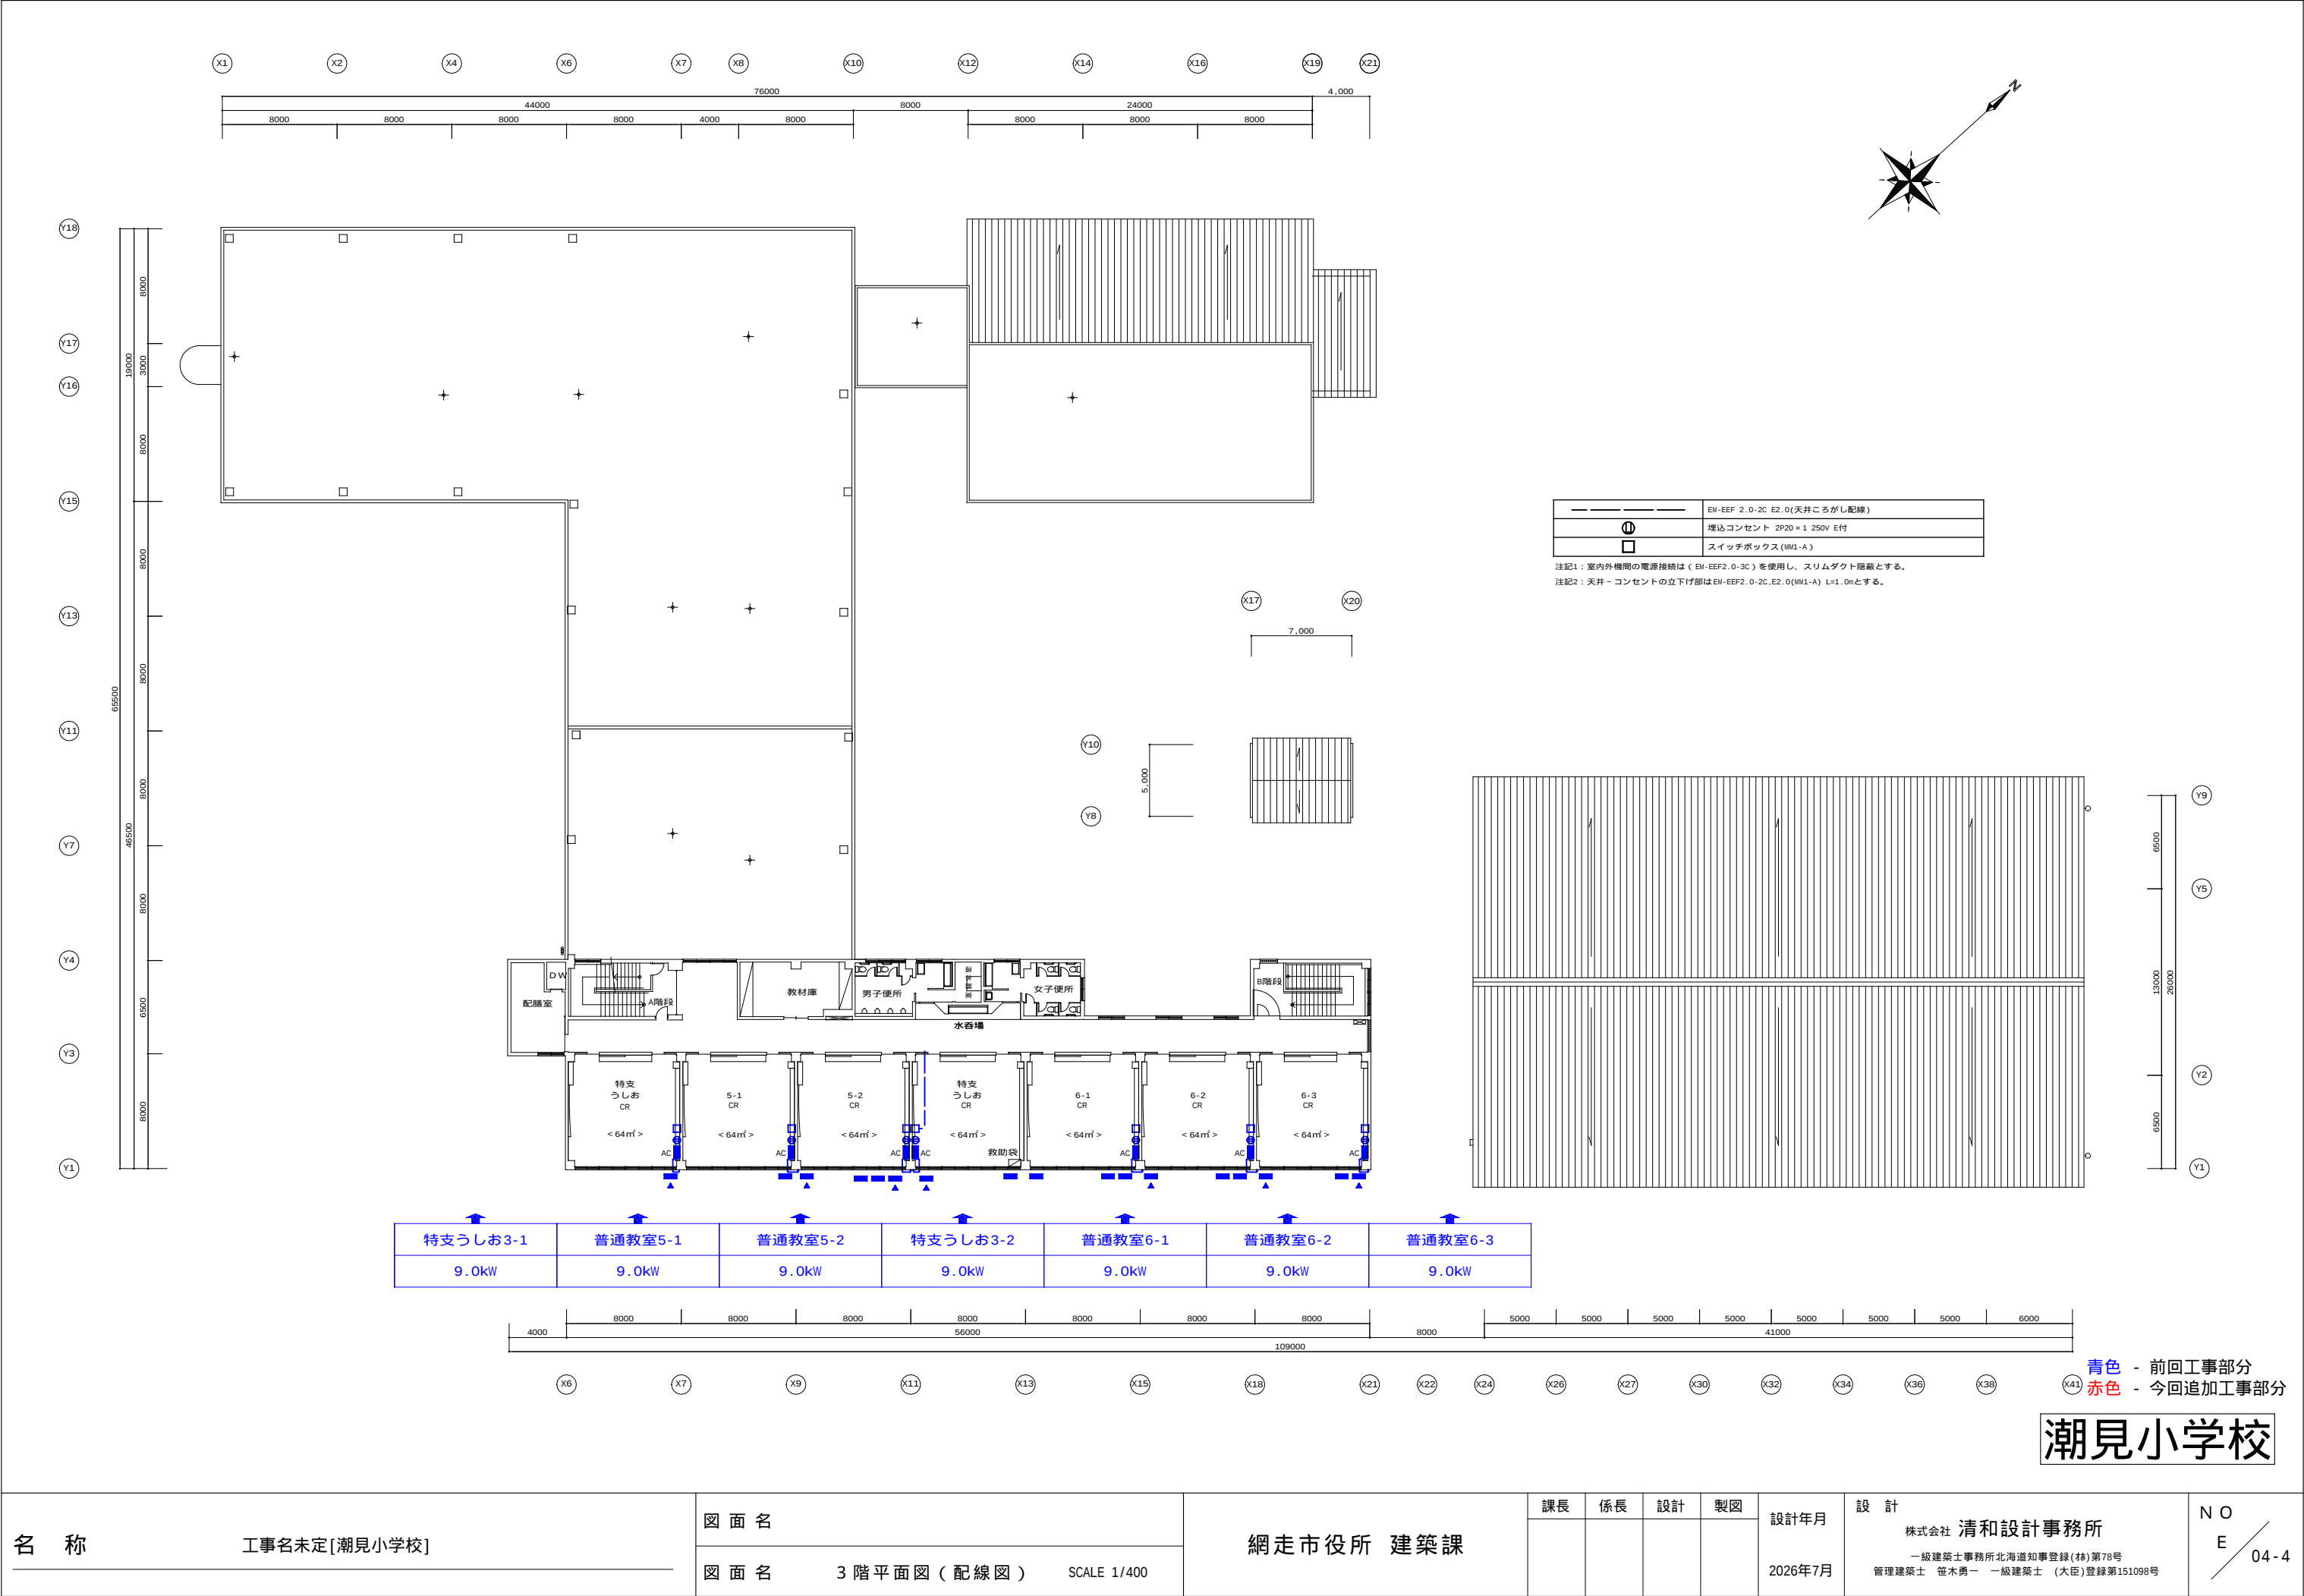

名 称	工事名未定[潮見小学校]	図 面 名	網走市役所 建築課	課長	係長	設計	製図	設計年月	設 計	N O E / 04-4
		図 面 名						2026年7月	株式会社 清和設計事務所 一級建築士事務所北海道知事登録(株)第78号 管理建築士 笹木勇一 一級建築士 (大臣)登録第151098号	

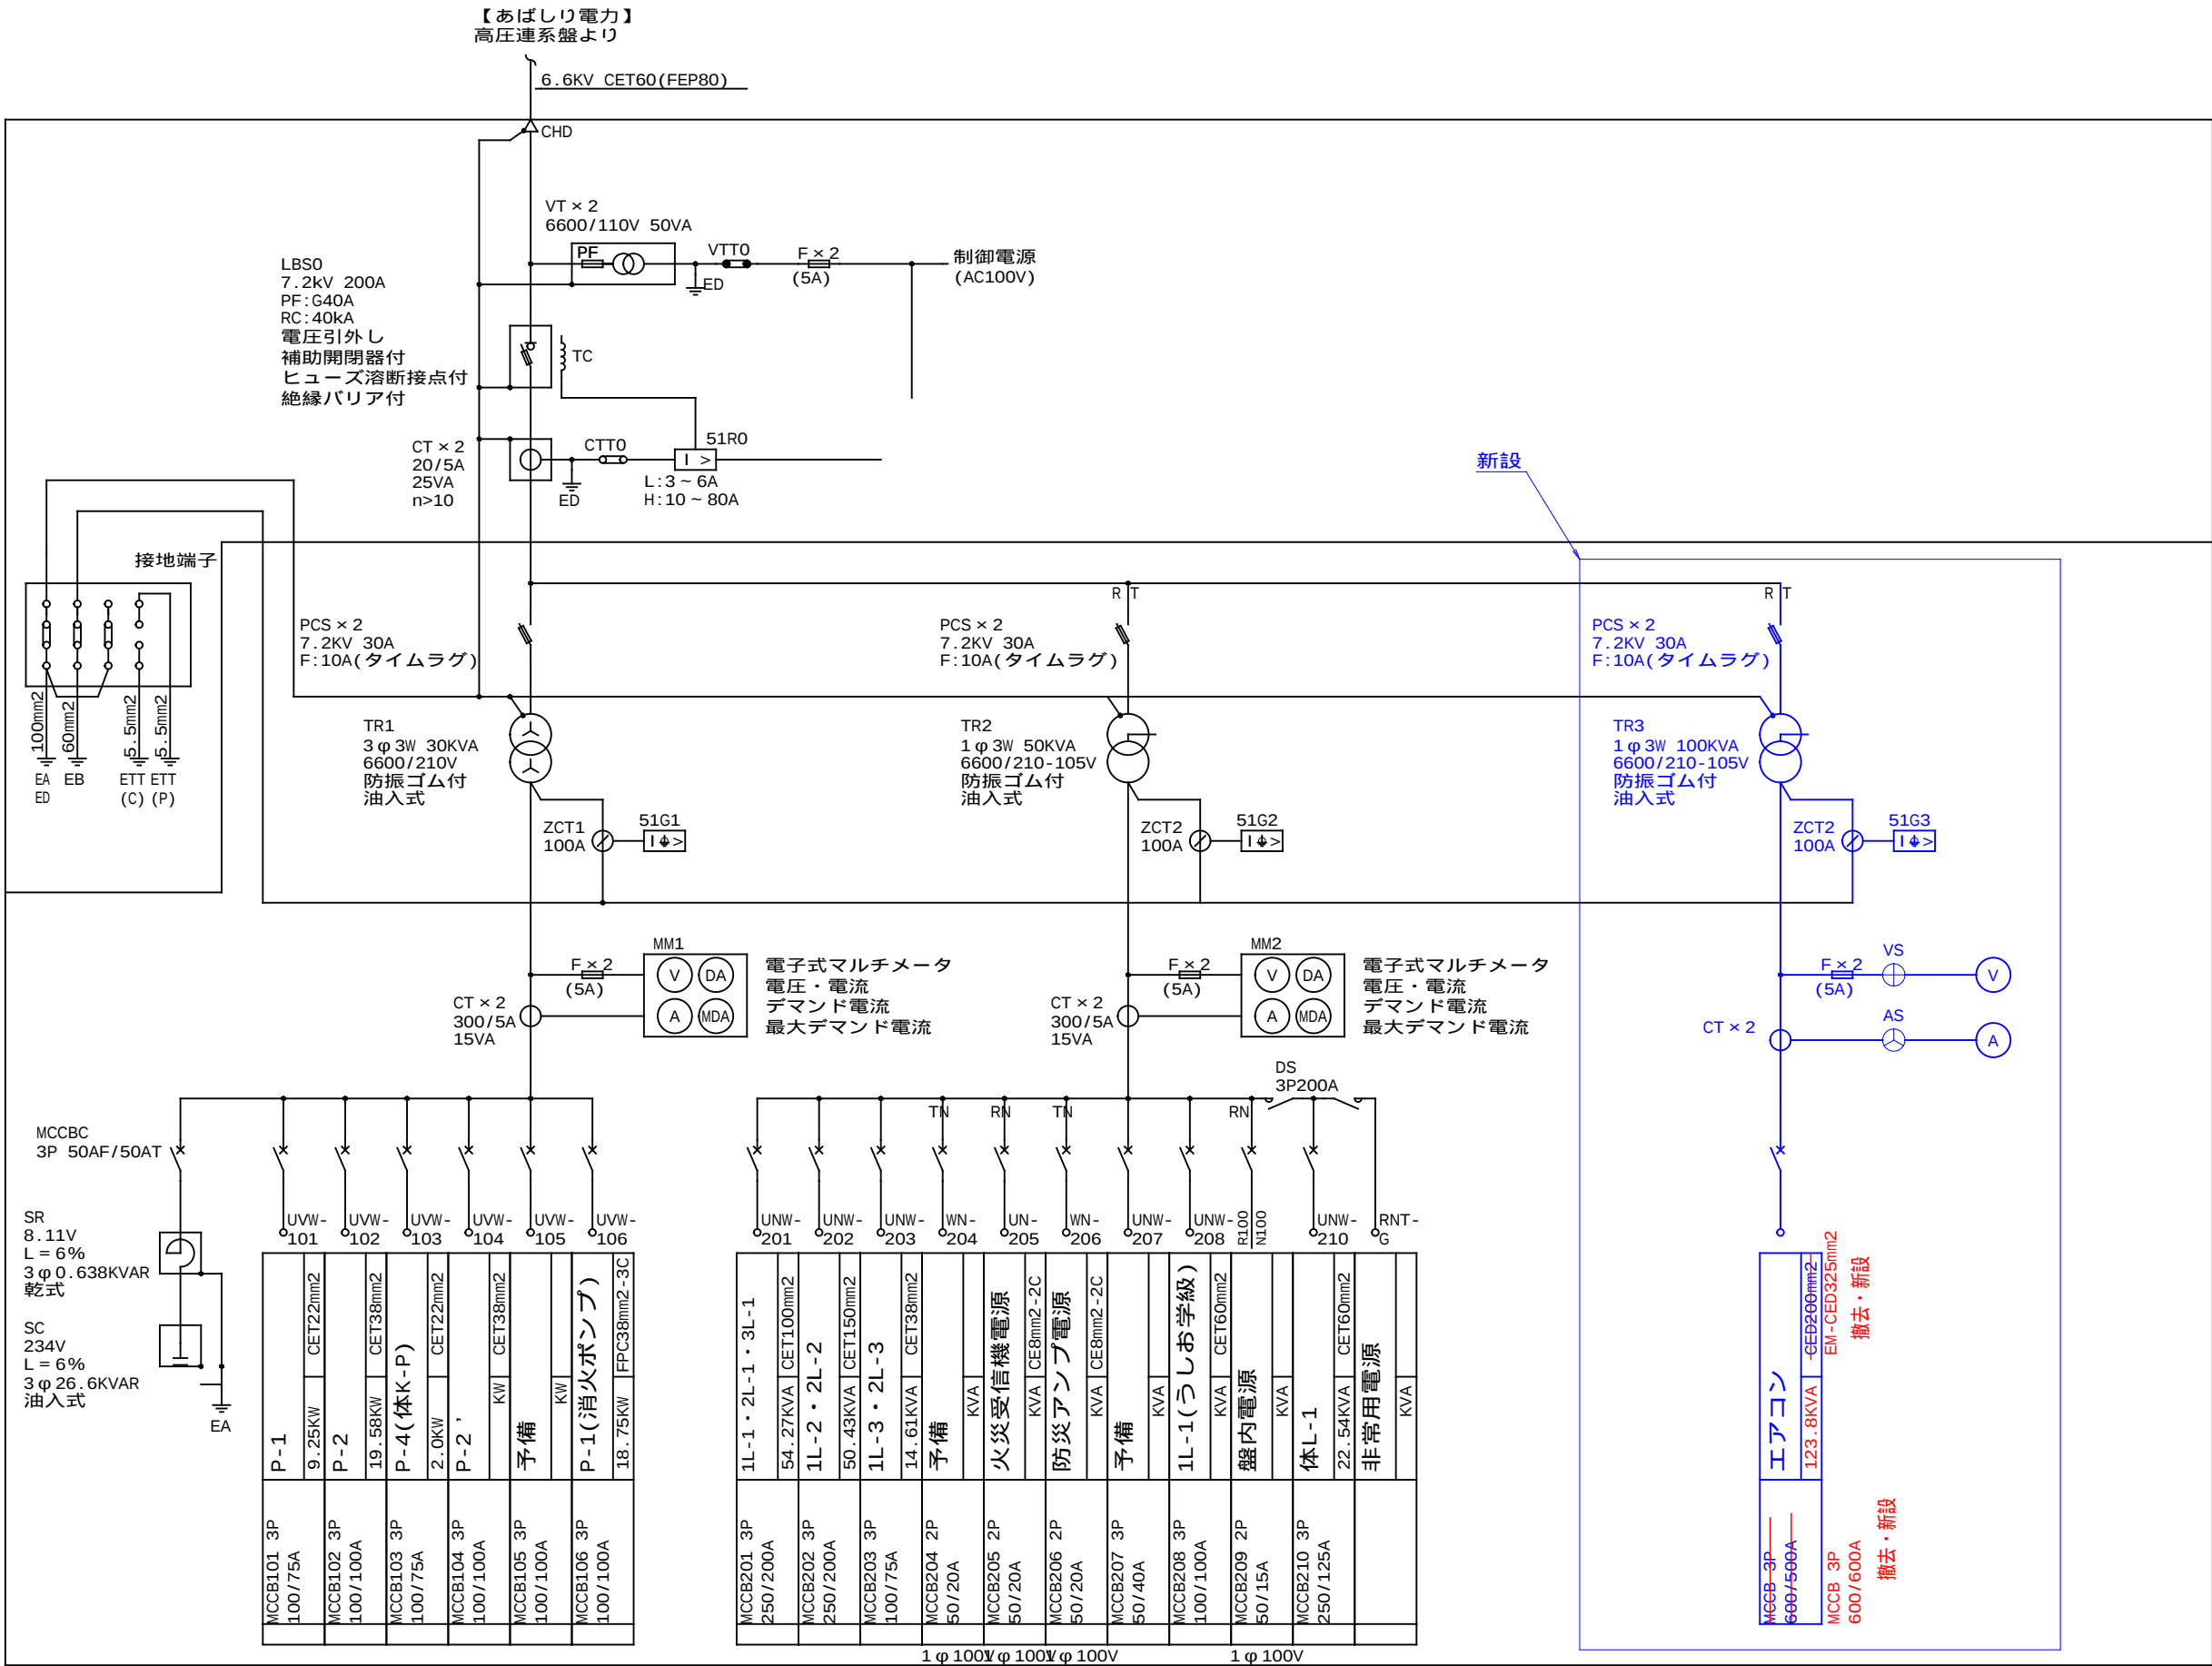

青色 - 前回工事部分
赤色 - 今回追加工事部分

潮見小学校

名称

工事名未定[潮見小学校]

図面名

図面名 受変電設備単線結線図

NON SCALE

網走市役所 建築課

課長

係長

設計

製図

設計年月

2026年7月

設計


株式会社 清和設計事務所

一級建築士事務所北海道知事登録(株)第78号
管理建築士 笹木勇一 一級建築士 (大臣)登録第151098号

NO

E

04-5

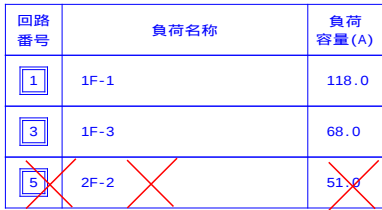

回路 番号	負荷名称	負荷 容量(A)
2	1F-2	68.0
4	2F-1	119.0
6	3F	119.0



回路 番号	負荷名称	負荷 容量(A)
2	3-1AC	17.0
4	特支うしおAC	17.0
6	特支うしおAC2	10.5
8	特支AC	14.5



回路 番号	負荷名称	負荷 容量(A)
2	職員室AC2	17.0
4	校長室AC	17.0




回路 番号	負荷名称	負荷 容量(A)
2	1-1AC	17.0
4	特支うしおAC	17.0


青色 - 前回工事部分
赤色 - 今回追加工事部分

潮見小学校


2F-1 単線結線図

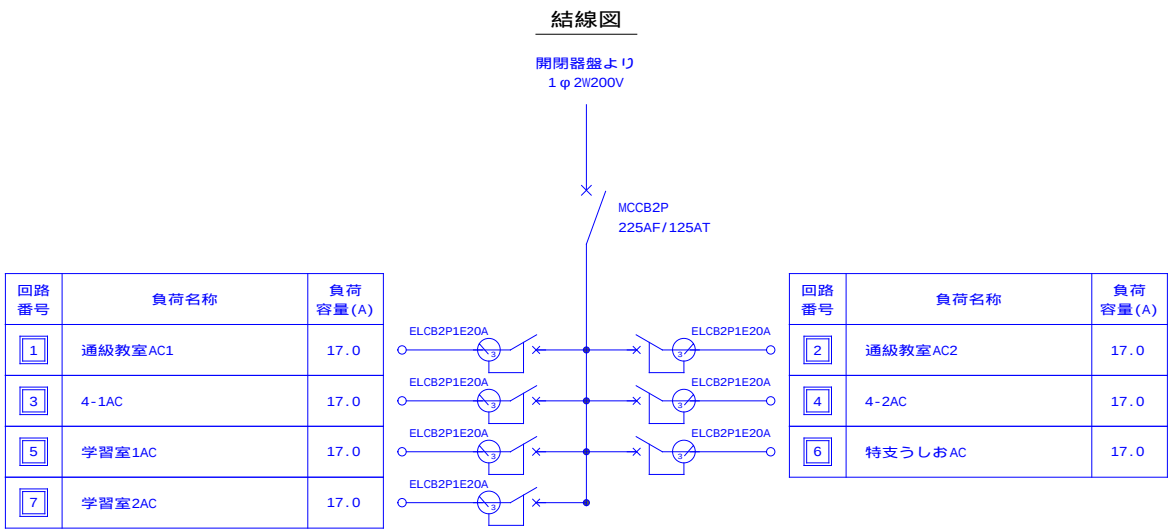


2F-2 単線結線図

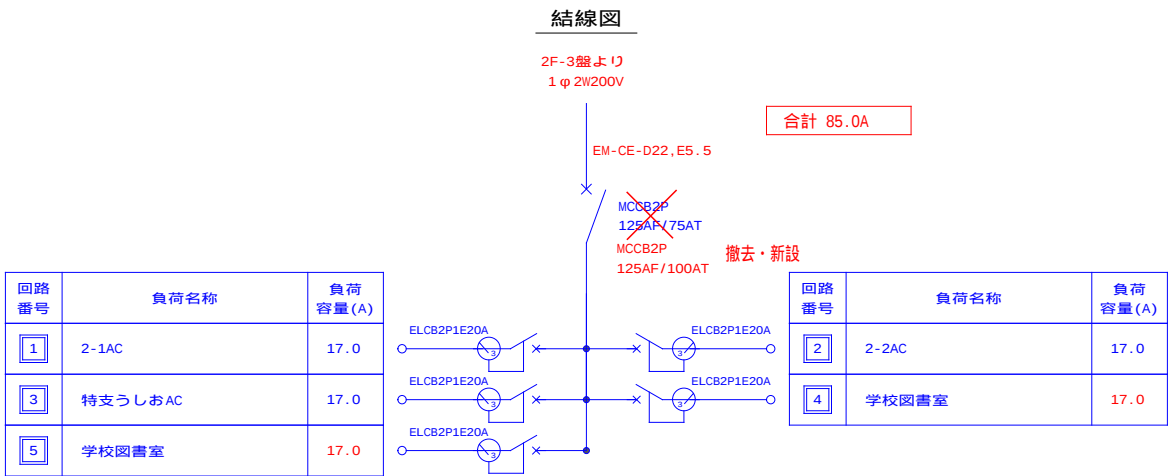

2F-3 単線結線図

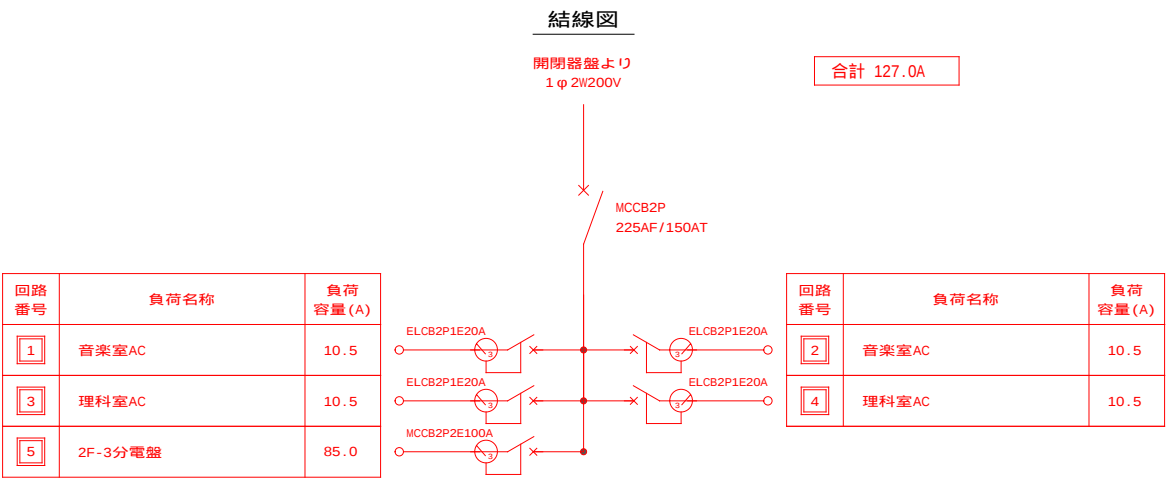

3F 単線結線図

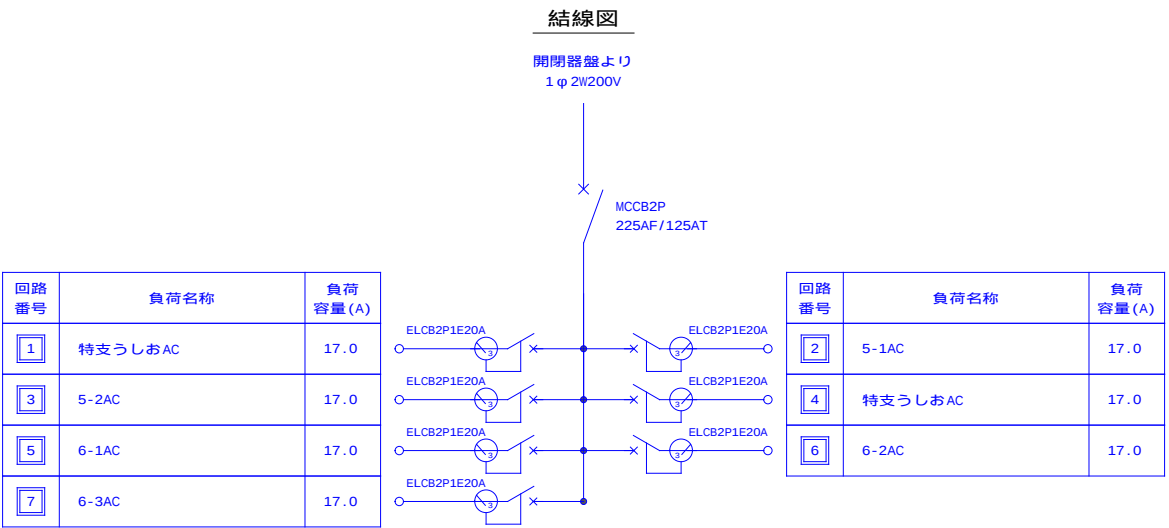

青色 - 前回工事部分
赤色 - 今回追加工事部分

潮見小学校

名 称

工事名未定[潮見小学校]

図 面 名

図 面 名 分電盤単線結線図(2)

NON SCALE

網走市役所 建築課

課長

係長

設計

製図

設計年月

2026年7月

設 計

株式会社 清和設計事務所

一級建築士事務所北海道知事登録(林)第78号
管理建築士 笹木勇一 一級建築士 (大臣)登録第151098号

N O

E

04-7