


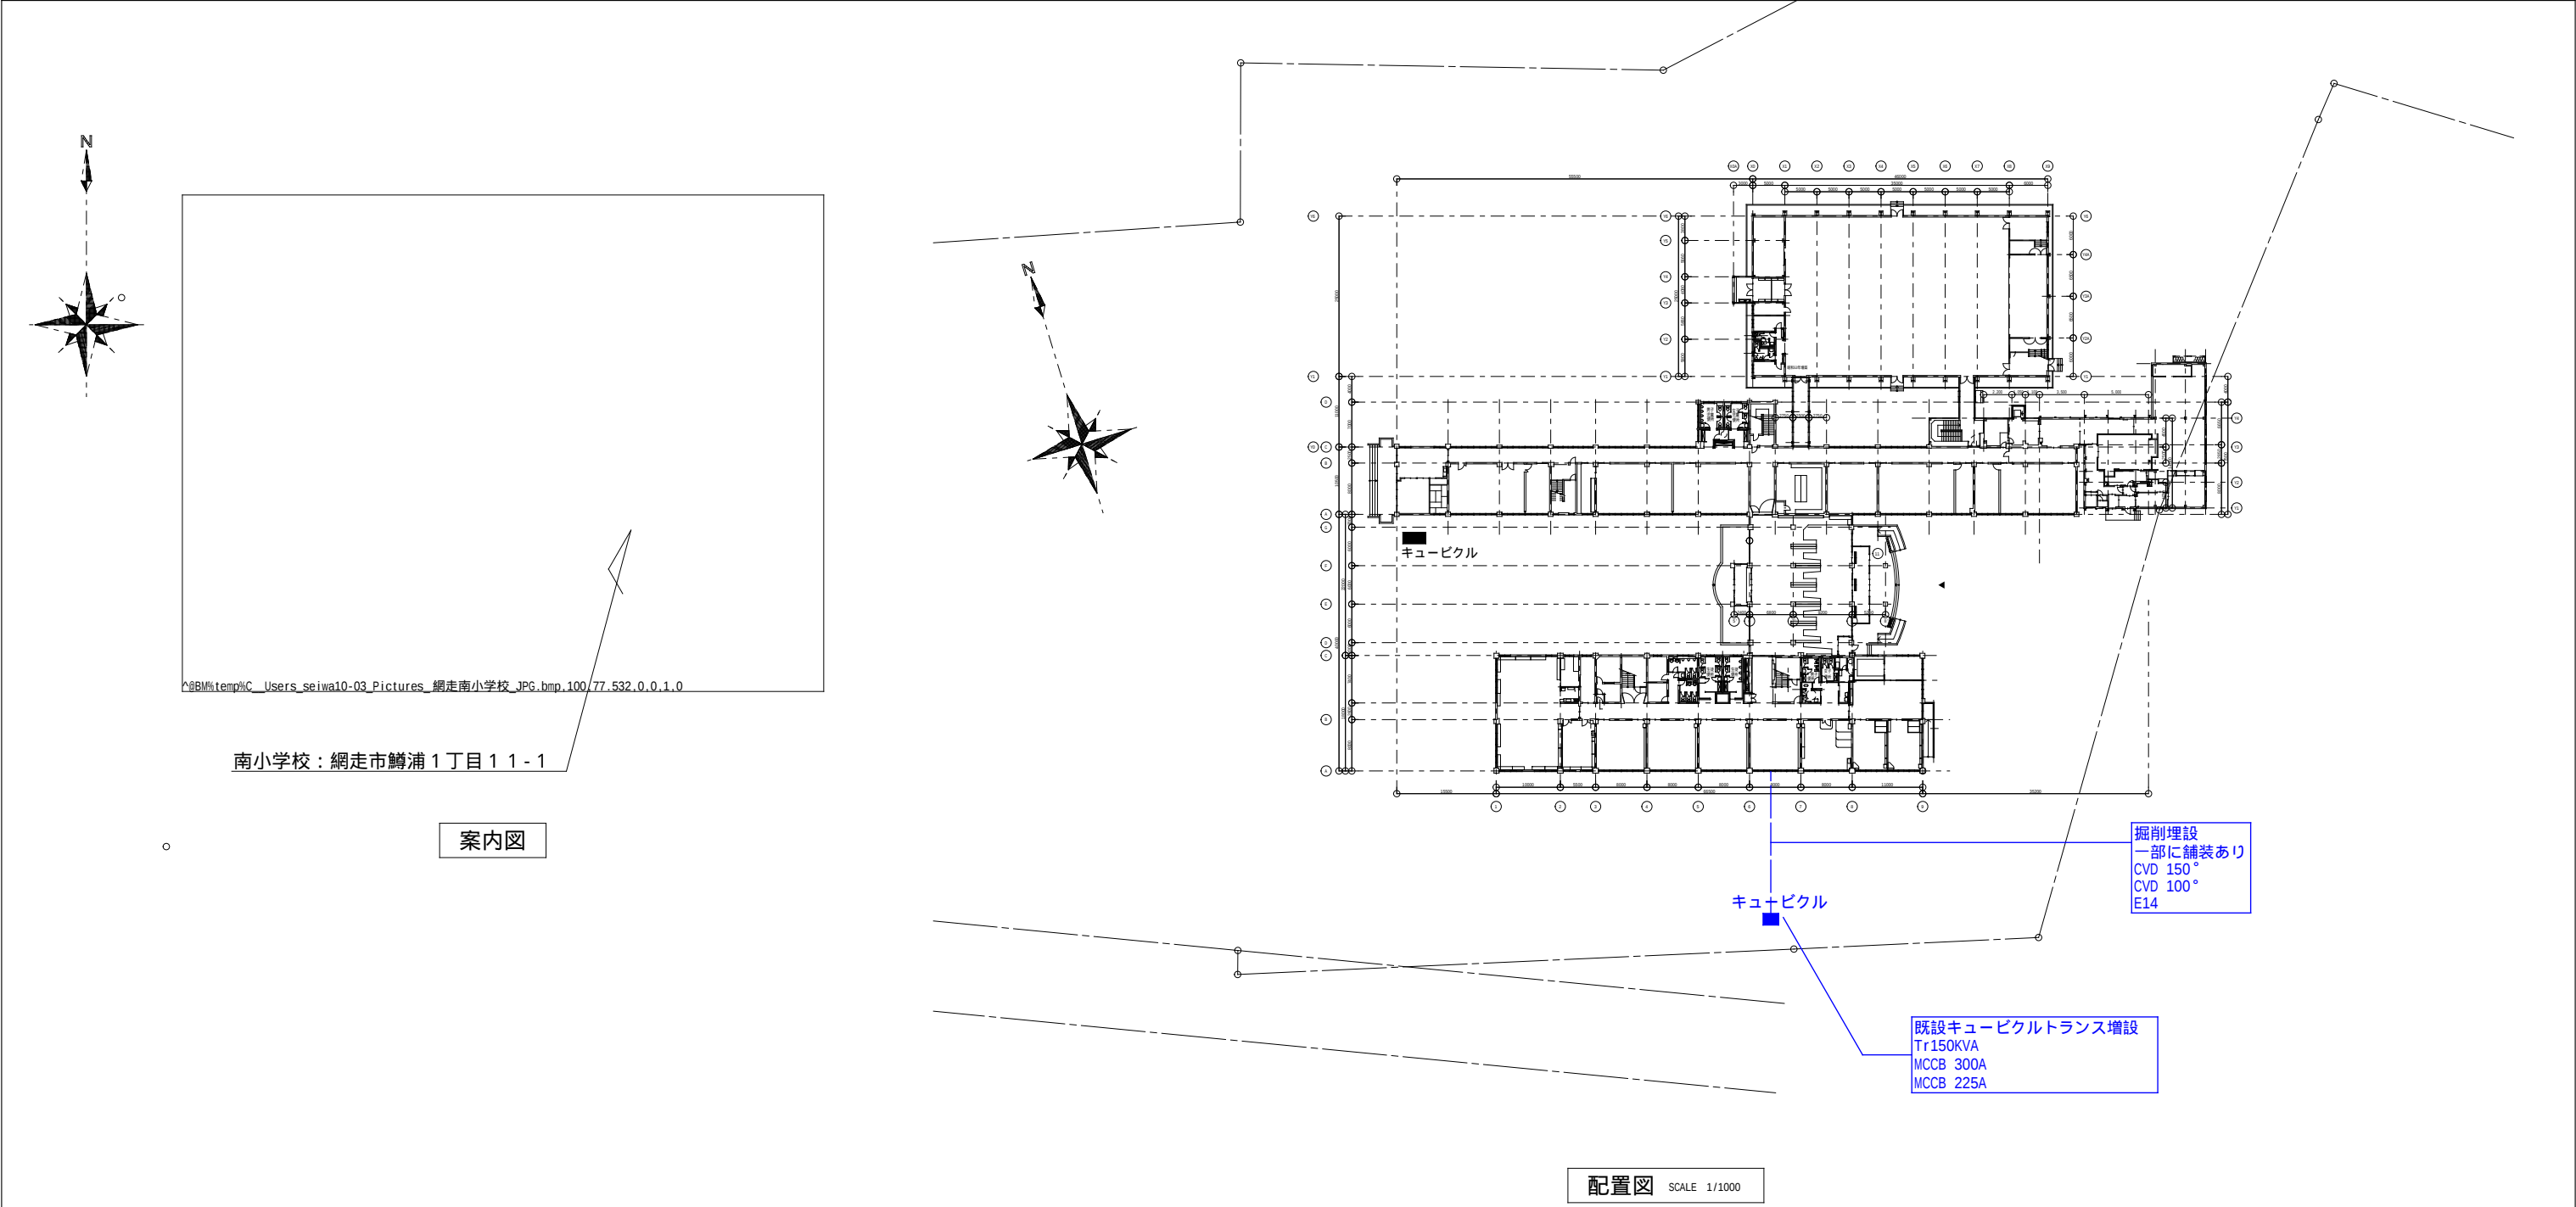


青色 - 前回工事部分
赤色 - 今回追加工事部分

南小学校


名 称	工事名未定[南小学校]	図 面 名	網走市役所 建築課	課長	係長	設計	製図	設計年月	設 計 株式会社 清和設計事務所 一級建築士事務所北海道知事登録(林)第78号 管理建築士 笹木勇一 一級建築士 (大臣)登録第151098号	N O E / 05-0
		図 面 名 案内図・配置図 SCALE 1/1000						2026年7月		



名 称	工事名未定[南小学校]	図 面 名	網走市役所 建築課	課長	係長	設計	製図	設計年月	設 計 株式会社 清和設計事務所 一級建築士事務所北海道知事登録(株)第78号 管理建築士 笹木勇一 一級建築士 (大臣)登録第151098号	N O E / 05-2
		図 面 名						1 階平面図 (配線図)		

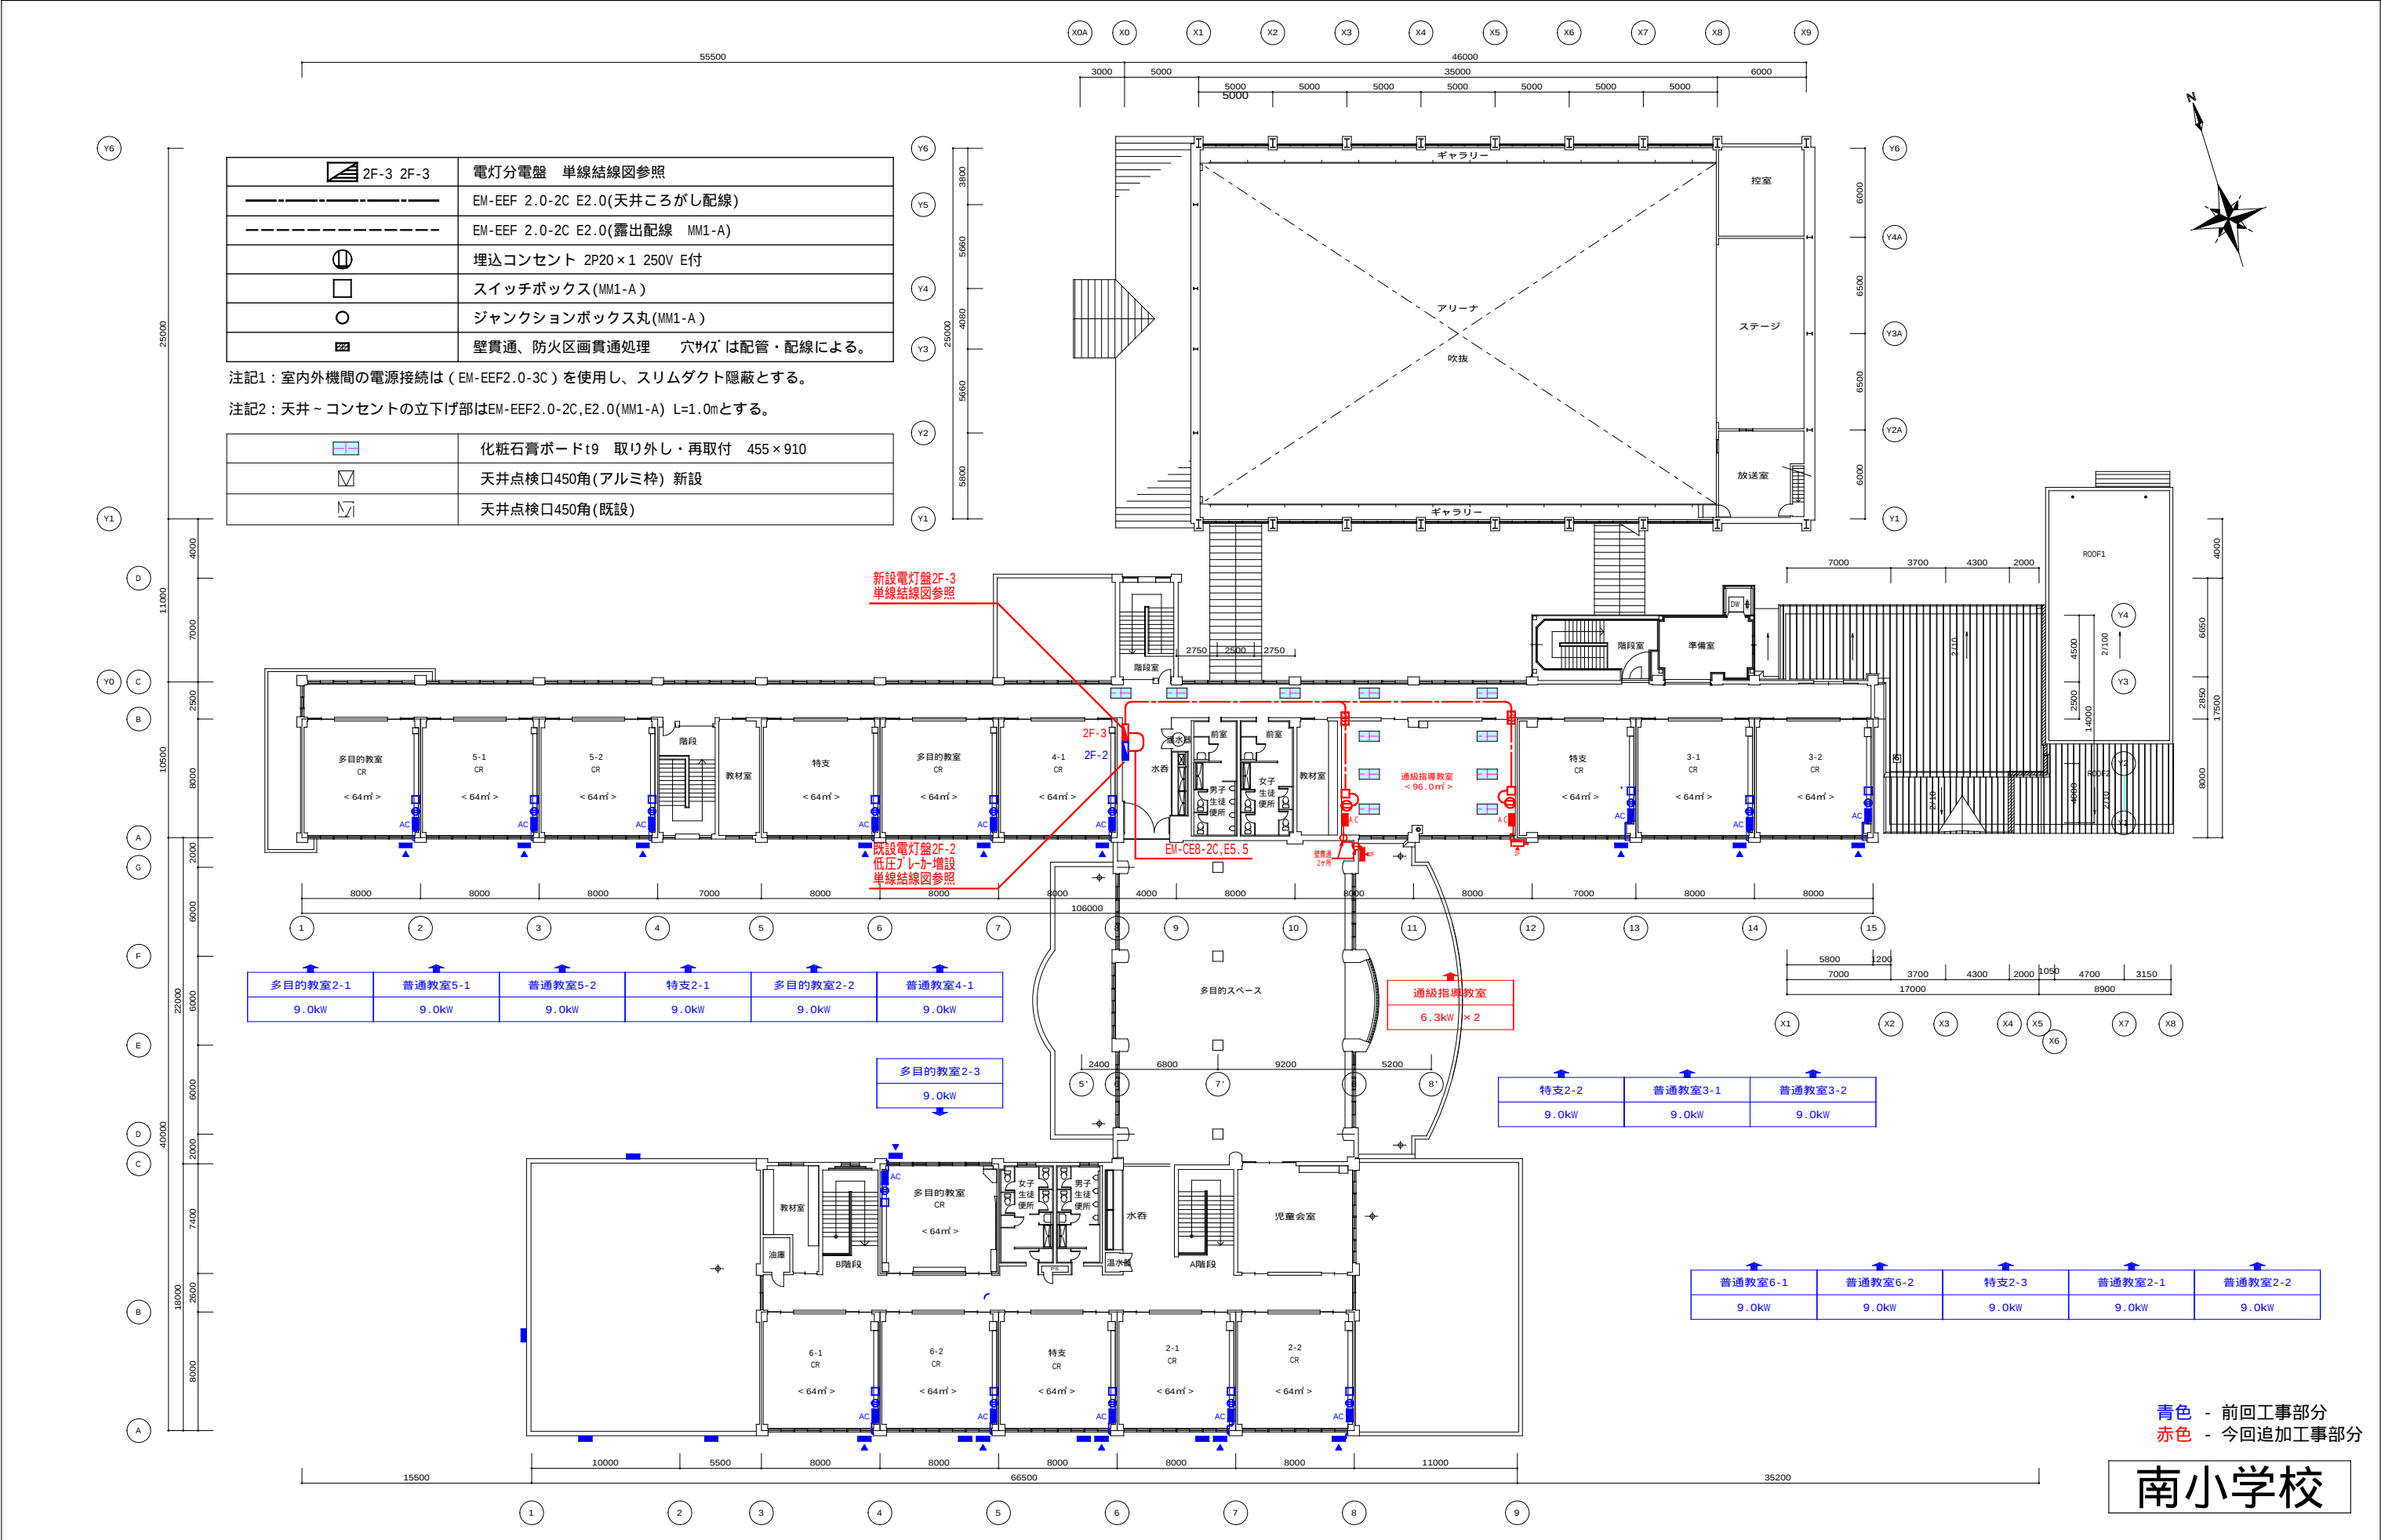


名 称	工事名未定[南小学校]	図 面 名	網走市役所 建築課	課長	係長	設計	製図	設計年月	設 計 株式会社 清和設計事務所 一級建築士事務所北海道知事登録(林)第78号 管理建築士 笹木勇一 一級建築士 (大臣)登録第151098号	N O E 05-2
		図 面 名						2026年7月		

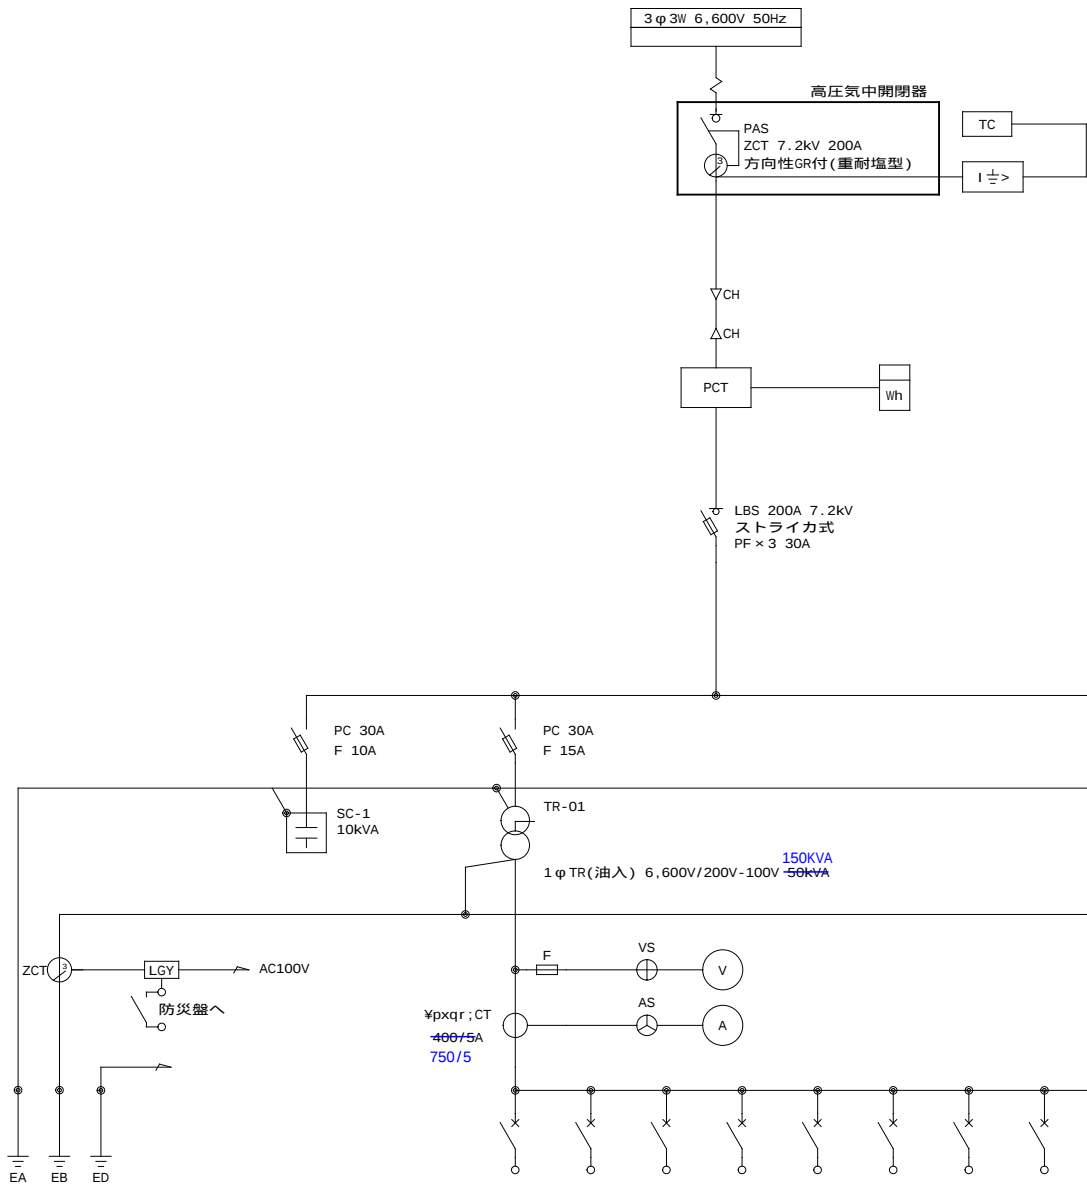

MCB	3P	3P	3P	3P	3P	3P	3P	3P	2P	2P
	225AF 200AT	225AF 150AT	225AF 150AT	225AF 150AT	225AF 200AT	225AF 200AT	100AF 100AT	100AF 100AT	50AF 20AT	50AF 20AT
負荷名称	1L-1	1L-2	1L-3	既設L-1	既設L-2	既設 体育館	400AF 300AT 1F-1 2F-1	225AF 225AT 1F-2 2F-2	GR電源	操作電源
負荷容量	30.1	12.82	18.84	15.0	25.0	21.2	51.38	37.7		

3P	3P	3P	3P
50AF 30AT	100AF 100AT	100AF 100AT	225AF 150AT
オイル ポンプ盤	S-1	予備	消火栓 ポンプ
0.4	6.0		11.0

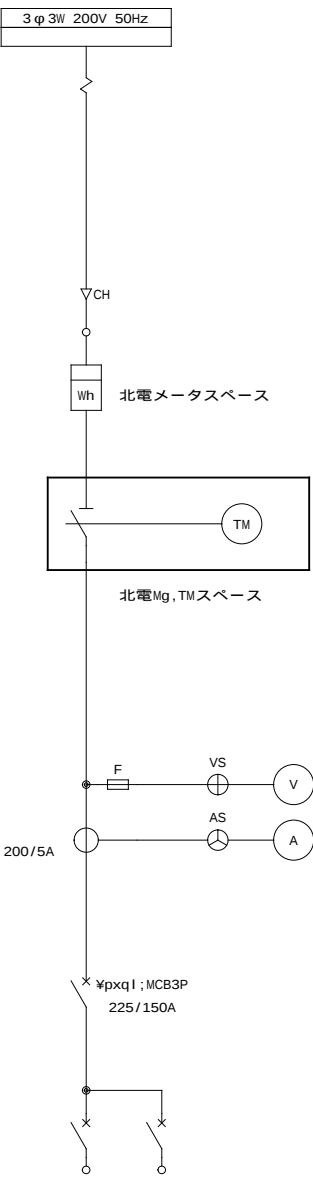

3P	3P
100AF 100AT	50AF 50AT
1L-1	既設校舎
26.25	5.0

青色 - 前回工事部分
赤色 - 今回追加工事部分

南小学校


開閉器盤 単線結線図

結線図

既設キュービクルより
1φ 2W 200V

合計 256.9A

MCCB2P
300AF/300AT

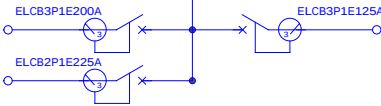

回路番号	負荷名称	負荷容量 (A)
1	1F-1	154.9
3	予備	0.0

回路番号	負荷名称	負荷容量 (A)
2	2F-1	102.0


1F-1 単線結線図

結線図

開閉器盤より
1φ 2W 200V

合計 154.9A

MCCB3P
225AF/200AT

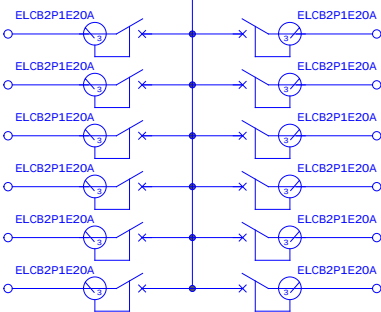

回路番号	負荷名称	負荷容量 (A)
1	職員室AC1	17.0
3	職員室AC3	17.0
5	多目的教室AC	17.0
7	特支はまなすAC	17.0
9	特支はまなす1AAC	10.5
11	会議室	17.0

回路番号	負荷名称	負荷容量 (A)
2	職員室AC2	17.0
4	校長室AC	10.5
6	1-1AC	17.0
8	特支はまなす3AC	10.5
10	特支はまなす1BAC	4.4
12	予備 (AC設置予定)	


1F-2 単線結線図

結線図

既設キュービクルより
1φ 2W 200V

合計 188.5A

MCCB3P
225AF/225AT

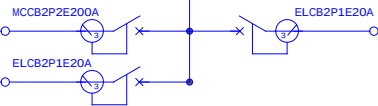

回路番号	負荷名称	負荷容量 (A)
1	2F-2	167.5
3	理科教室	10.5

回路番号	負荷名称	負荷容量 (A)
2	理科教室	10.5

青色 - 前回工事部分
赤色 - 今回追加工事部分

南小学校

名称

工事名未定[南小学校]

図面名

図面名

分電盤単線結線図(1)

NON SCALE

網走市役所 建築課

課長

係長

設計

製図

設計年月

2026年7月

設計

株式会社 清和設計事務所

一級建築士事務所北海道知事登録(林)第78号
管理建築士 笹木勇一 一級建築士 (大臣)登録第151098号

NO


E

05-5

2F-1 単線結線図

結線図

開閉器盤より
1φ 2W200V

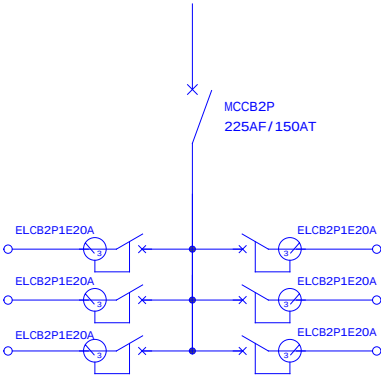


回路番号	負荷名称	負荷容量 (A)
1	多目的教室AC	17.0
3	6-2AC	17.0
5	2-1AC	17.0

回路番号	負荷名称	負荷容量 (A)
2	6-1AC	17.0
4	特支AC	17.0
6	2-2AC	17.0

2F-2 単線結線図

結線図

1 F - 2 より
1φ 2W200V

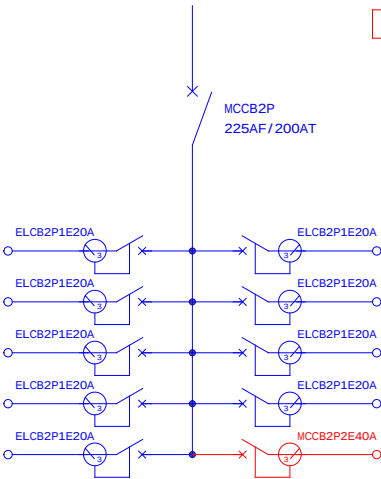

回路番号	負荷名称	負荷容量 (A)
1	多目的教室AC	17.0
3	5-2AC	17.0
5	多目的教室AC	17.0
7	特支AC	10.5
9	3-2AC	17.0

回路番号	負荷名称	負荷容量 (A)
2	5-1AC	17.0
4	特支AC	17.0
6	4-1AC	17.0
8	3-1AC	17.0
10	2F-3分電盤	21.0

増設

合計 167.5A


2F-3 単線結線図

結線図

2 F - 2 より
1φ 2W200V



回路番号	負荷名称	負荷容量 (A)
1	□°□□□w□-□+□°	10.5

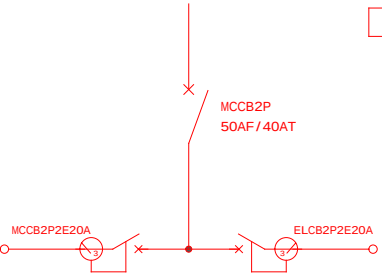

回路番号	負荷名称	負荷容量 (A)
2	通級指導教室	10.5

合計 21.0A

青色 - 前回工事部分
赤色 - 今回追加工事部分

南小学校

名称

工事名未定[南小学校]

図面名

図面名

分電盤単線結線図(2)

NON SCALE

網走市役所 建築課

課長

係長

設計

製図

設計年月

2026年7月

設計

株式会社 清和設計事務所

一級建築士事務所北海道知事登録(株)第78号
管理建築士 笹木勇一 一級建築士 (大臣)登録第151098号

NO

E

05-6