




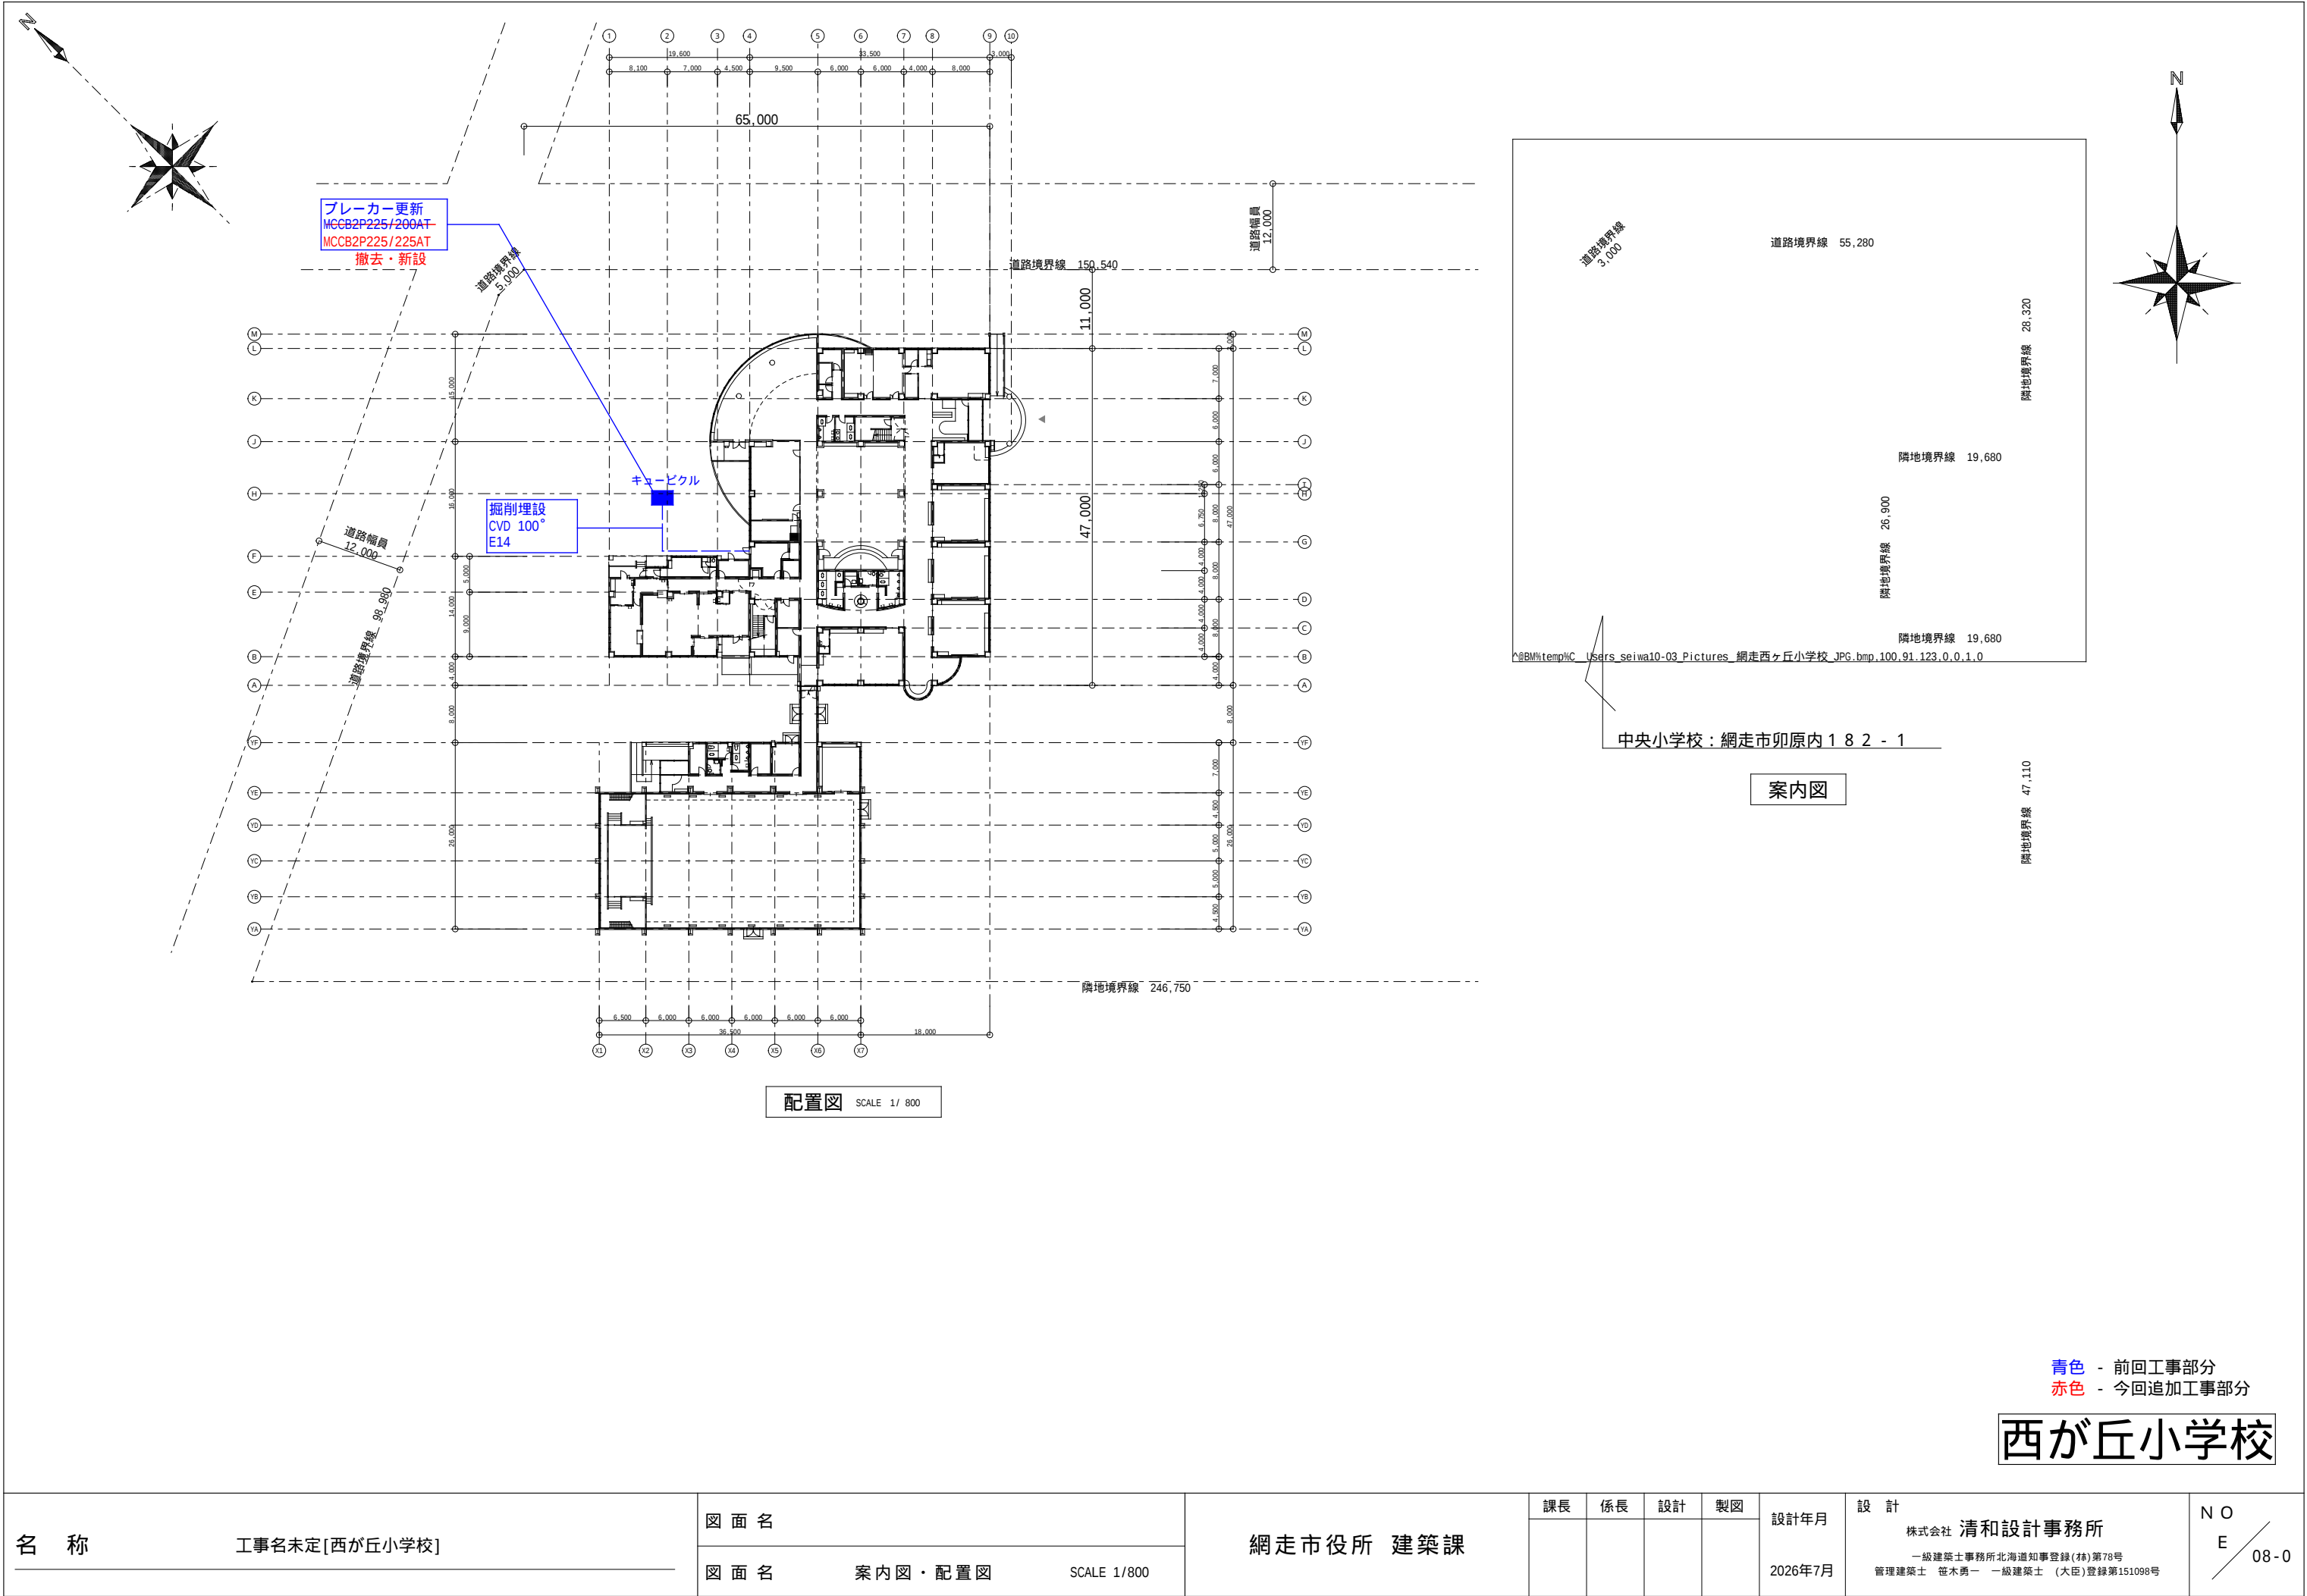


名 称	工事名未定[西が丘小学校]	図 面 名	網走市役所 建築課	課長	係長	設計	製図	設計年月	設 計 株式会社 清和設計事務所 一級建築士事務所北海道知事登録(林)第78号 管理建築士 笹木勇一 一級建築士 (大臣)登録第151098号	N O E / 08-0
		図 面 名 案内図・配置図 SCALE 1/800						2026年7月		

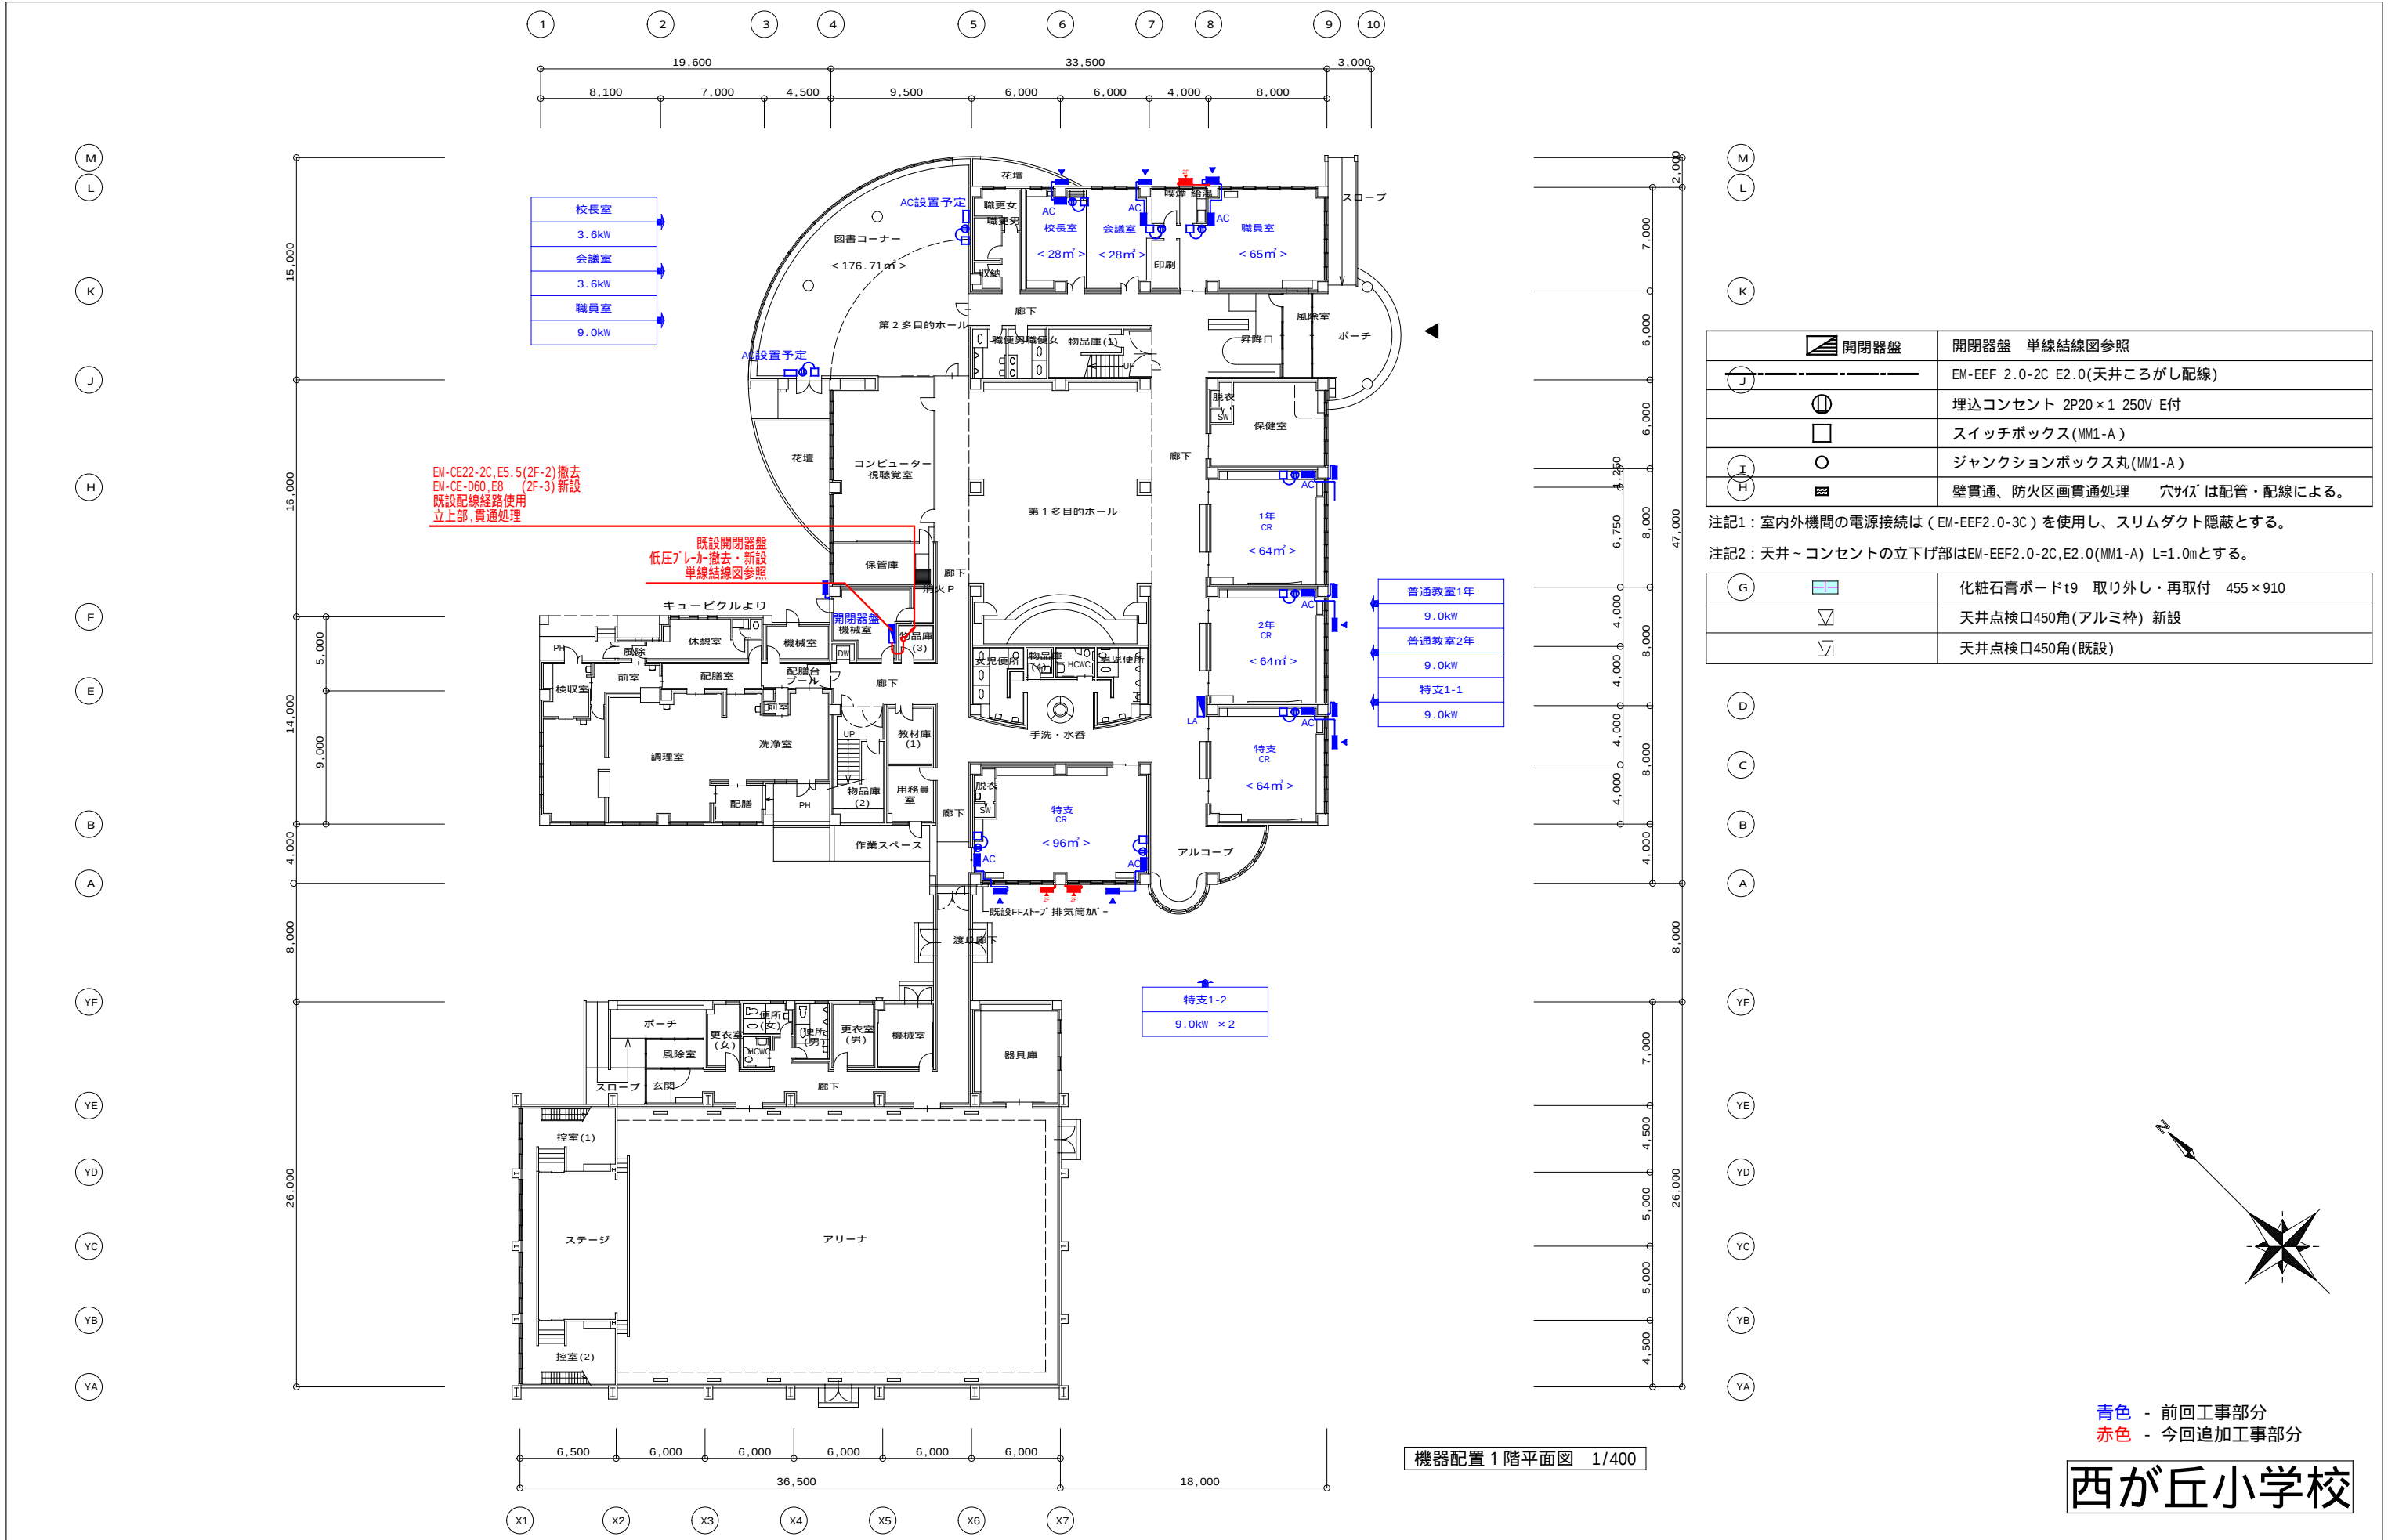

名 称	工事名未定[西が丘小学校]	図 面 名	網走市役所 建築課	課長	係長	設計	製図	設計年月	設 計	N O E 08-2
		図 面 名								
		1 階平面図（配線図）	SCALE 1/400					2026年7月	株式会社 清和設計事務所 一級建築士事務所北海道知事登録(株)第78号 管理建築士 笹木勇一 一級建築士 (大臣)登録第151098号	

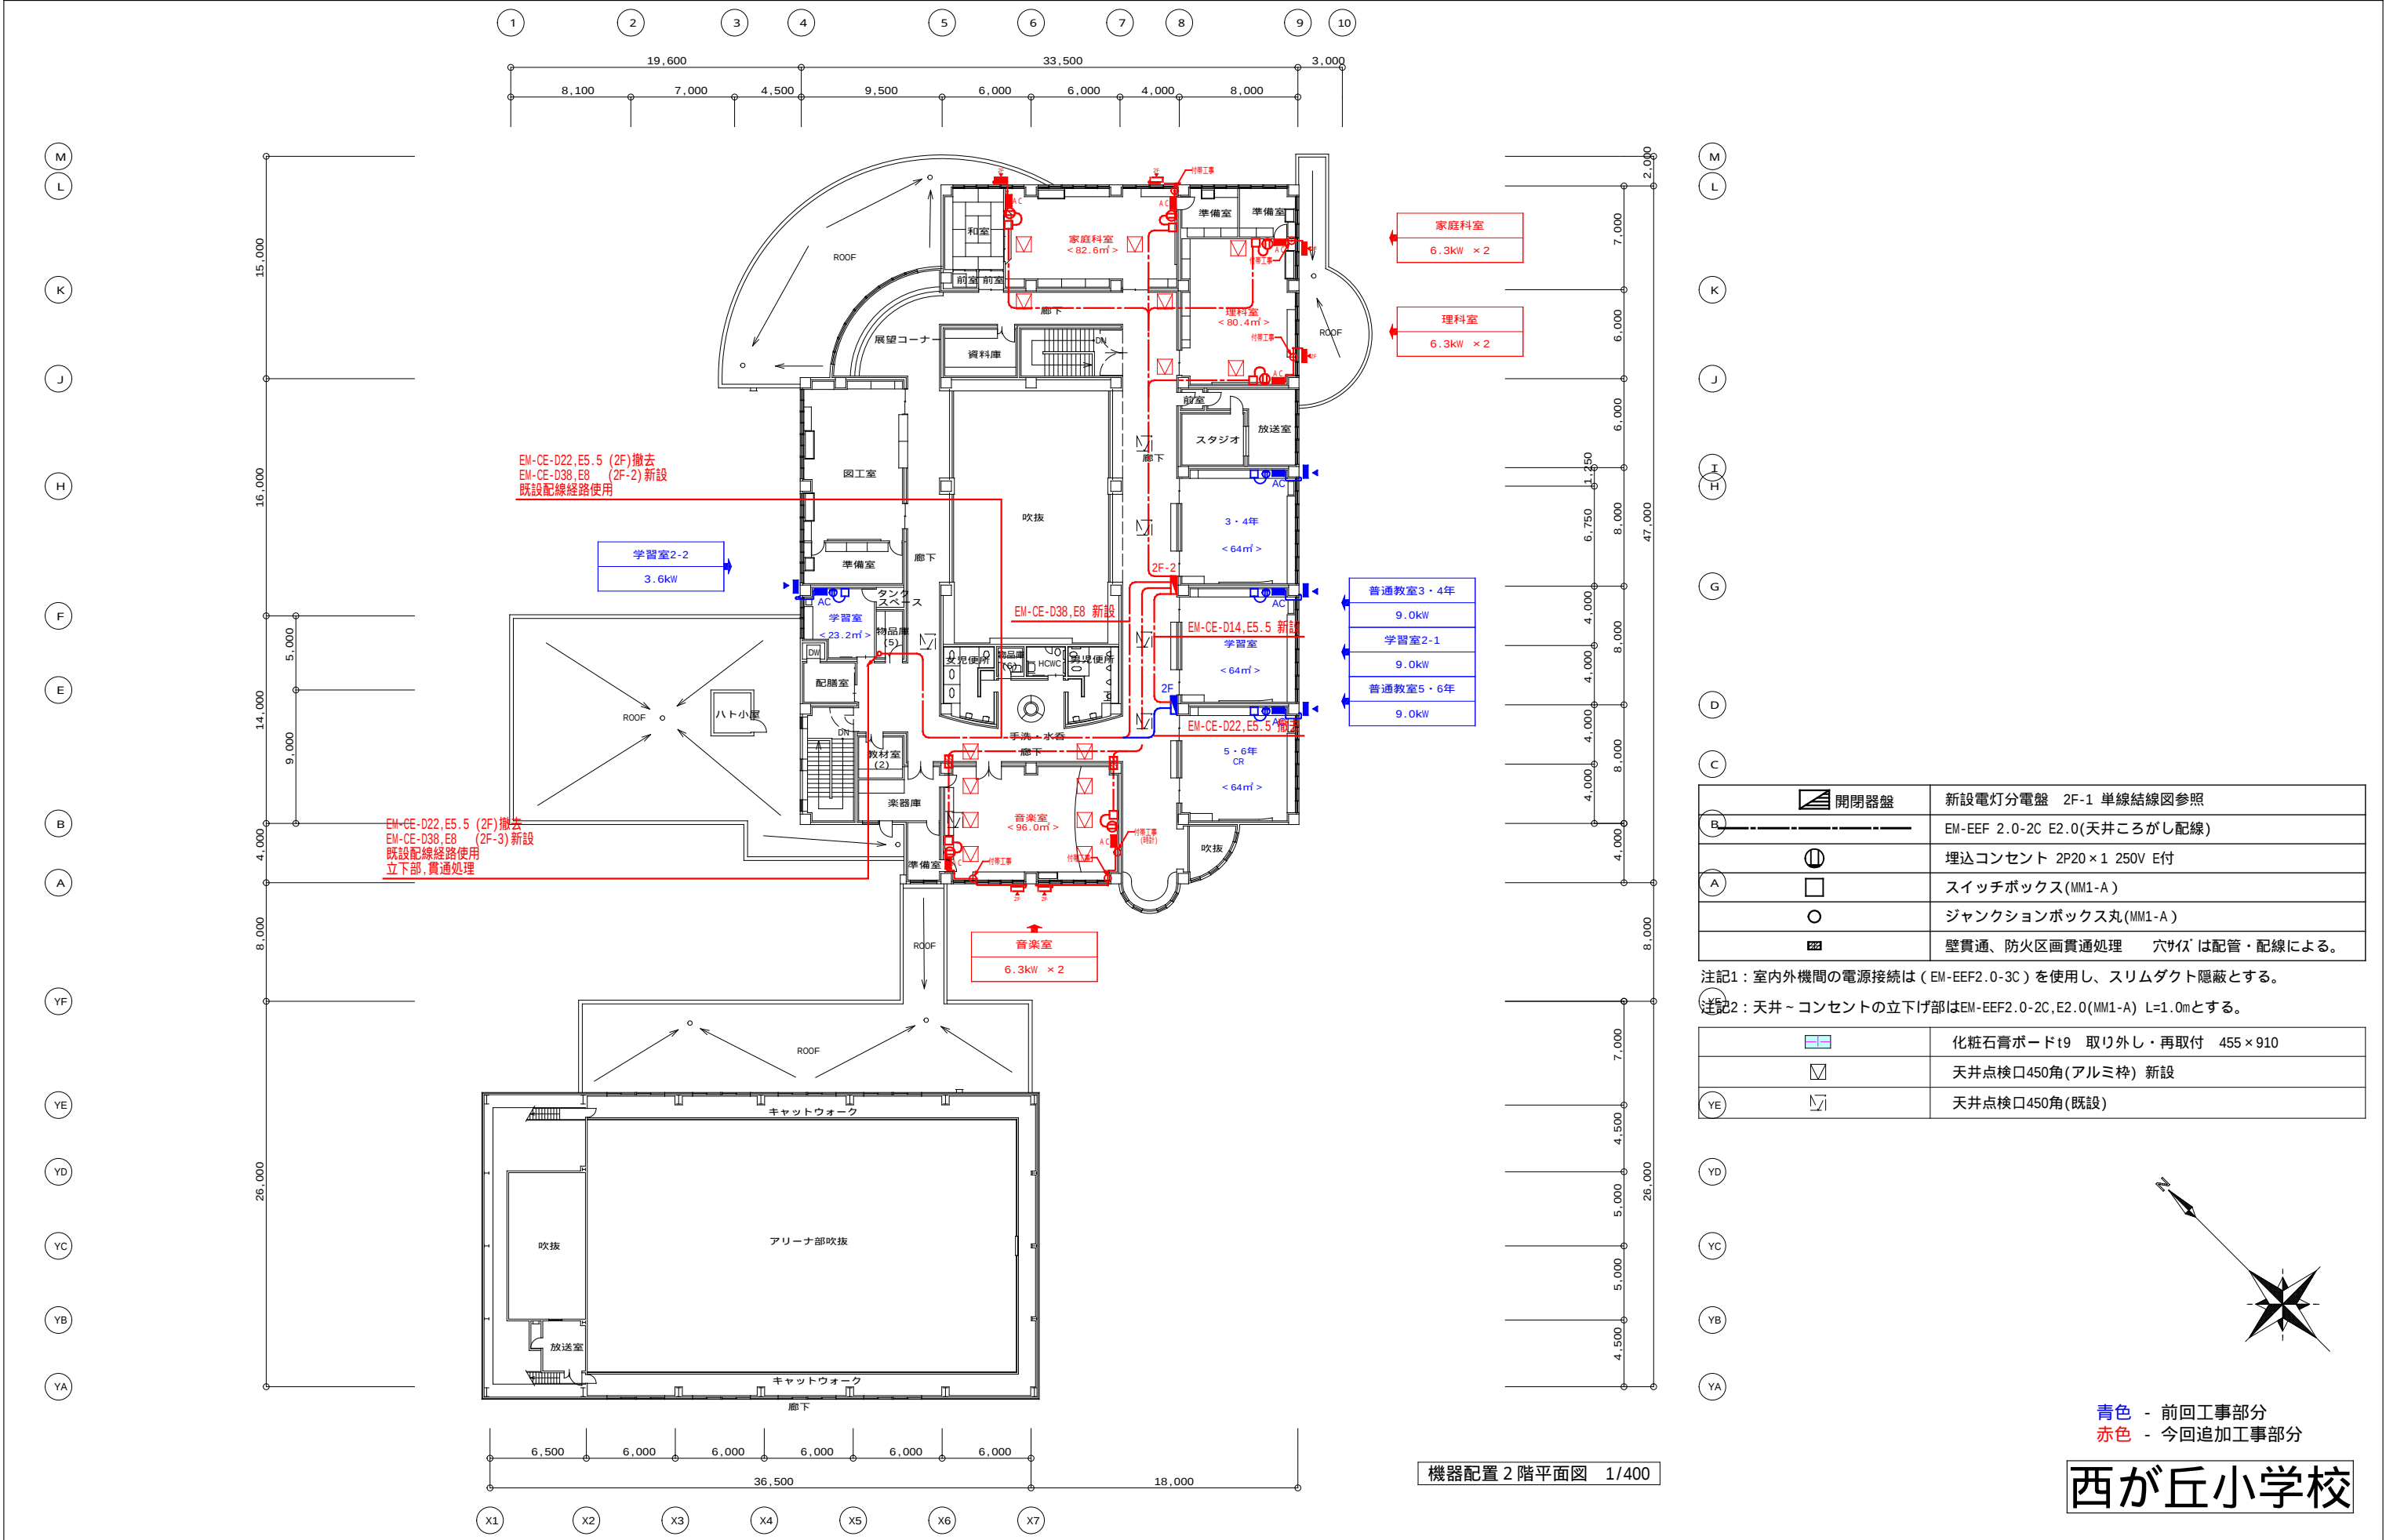


名 称	工事名未定[西が丘小学校]	図 面 名	網走市役所 建築課	課長	係長	設計	製図	設計年月	設 計	N O E 08-3
		図 面 名						2026年7月	株式会社 清和設計事務所 一級建築士事務所北海道知事登録(株)第78号 管理建築士 笹木勇一 一級建築士 (大)登録第151098号	

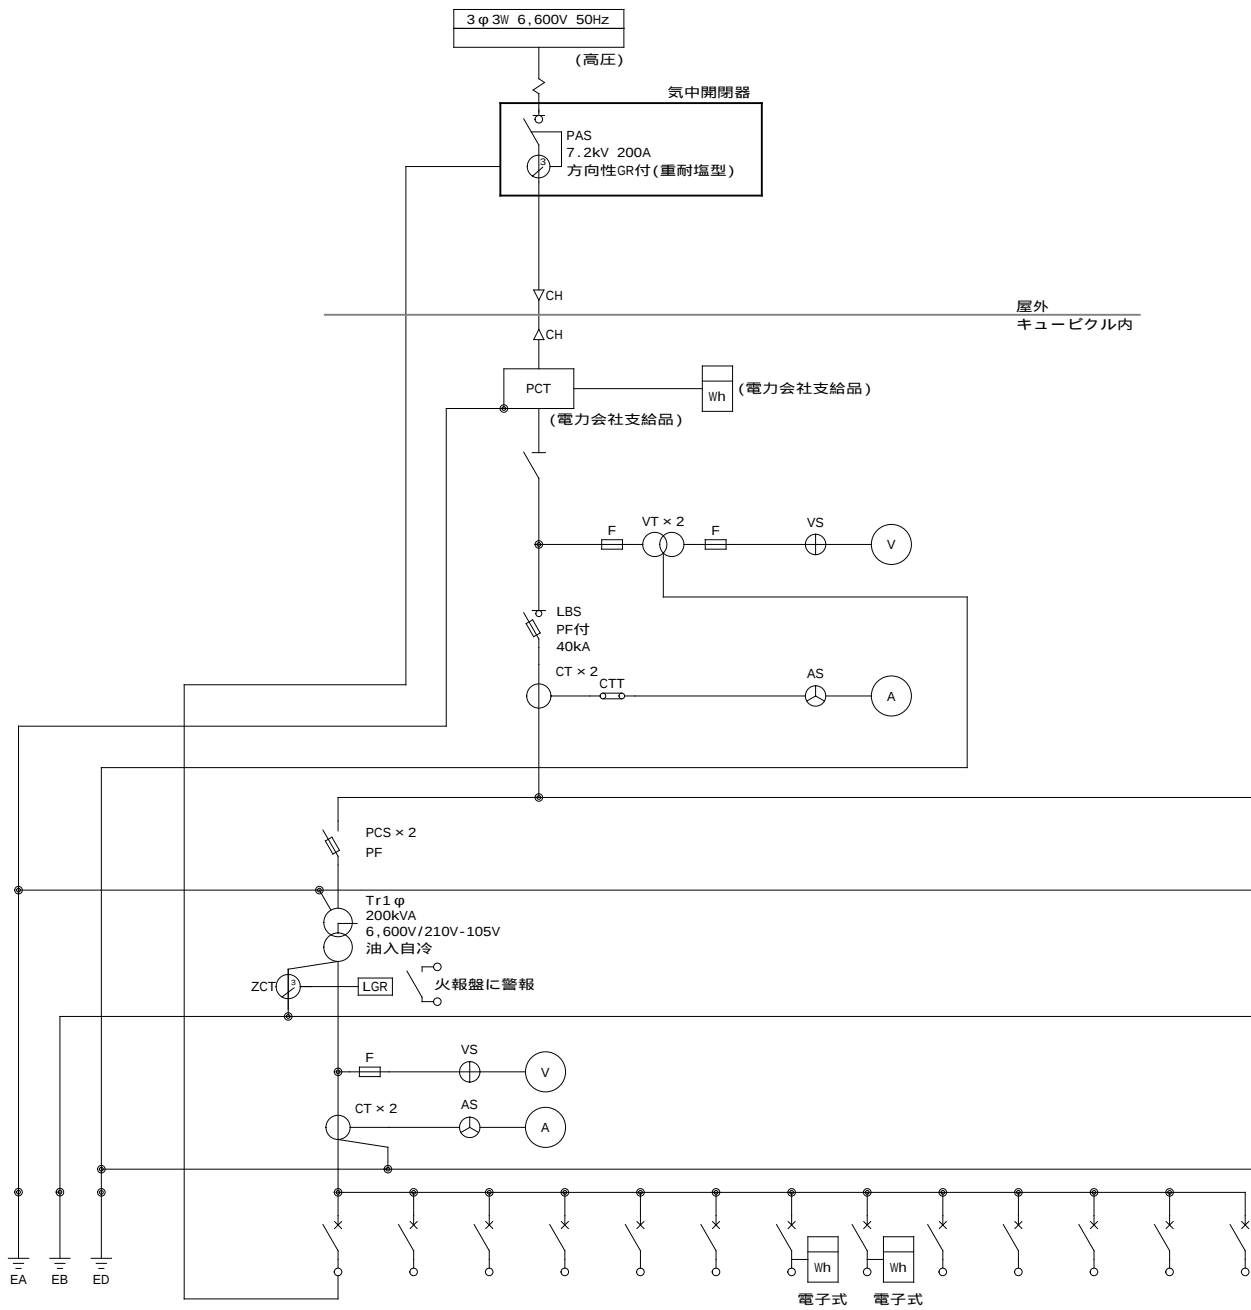

MCB	3P 50AF	3P 225AF	3P 225AF	3P 225AF	3P 225AF	3P 100AF	3P 100AF	3P 100AF	3P 100AF	3P 225AF	3P 50AF	3P 100AF	2P 225AF
	20AT	225AT	150AT	150AT	225AT	50AT	100AT	50AT	100AT	150AT	50AT	100AT	200AT
負荷名称	所内電源 GR電源	1L-1	1L-2	2L-1	2L-2	スタジオ盤	KL-1	KP-1	調光盤	TL-1	屋外 倉庫棟	屋外灯 (将来用)	MCCB2P 225AF 225AT エアコン 電源
負荷容量		43.614	22.218	22.192	35.19	6.678	16.143	7.787	15.0	33.073	1.252		46.04

撤去・新設

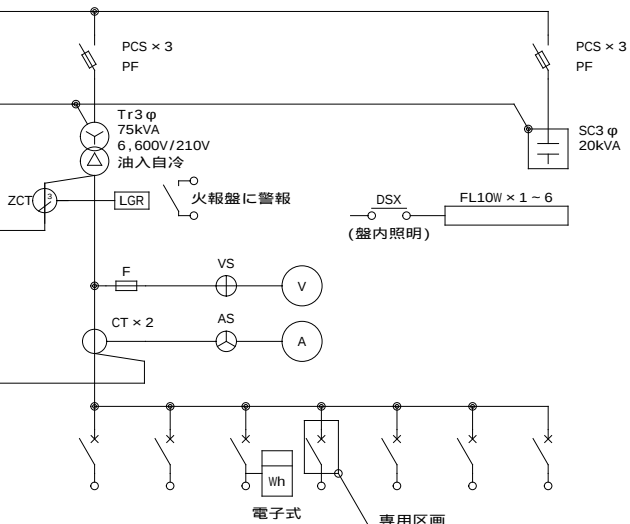


3P 100AF	3P 100AF	3P 400AF	3P 50AF	3P 50AF	3P 100AF	3P 100AF
100AT	50AT	350AT	50AT	50AT	100AT	100AT
P-1	TP-1	KP-1	消火栓 ポンプ	小型 電気炉	予備	予備
13.5	6.0	71.45	5.5	10.0		


青色 - 前回工事部分
赤色 - 今回追加工事部分

西が丘小学校


開閉器盤 単線結線図

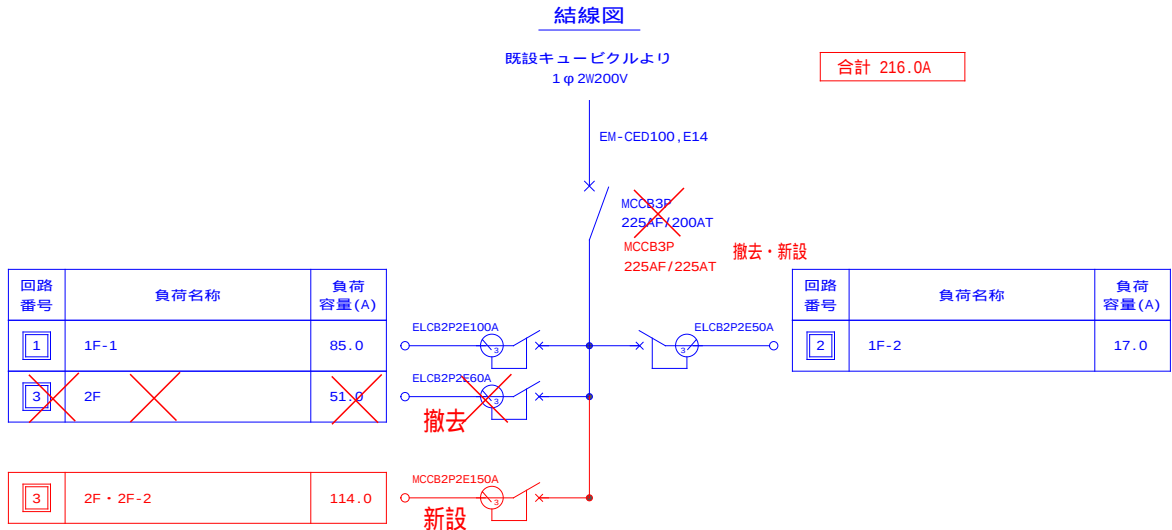


1F-1 単線結線図

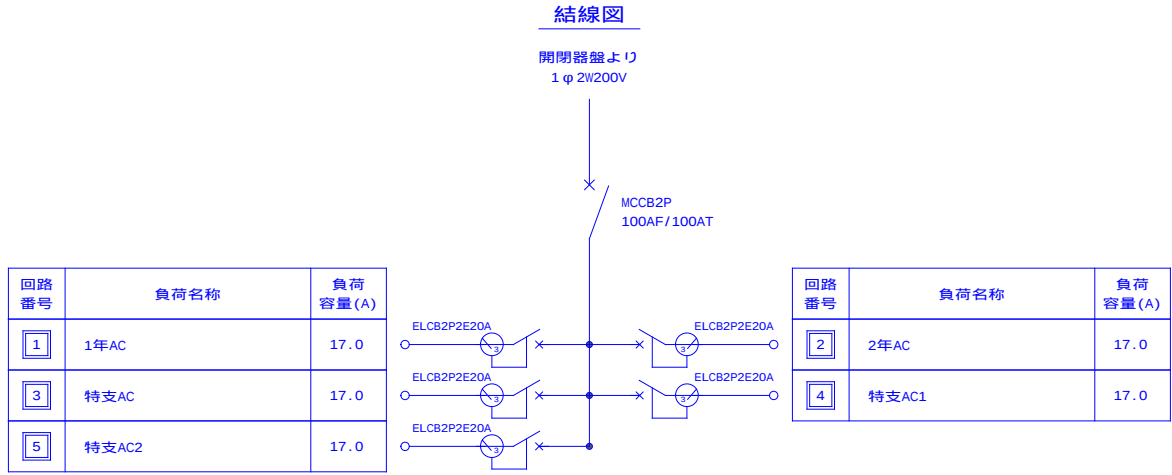

1F-2 単線結線図

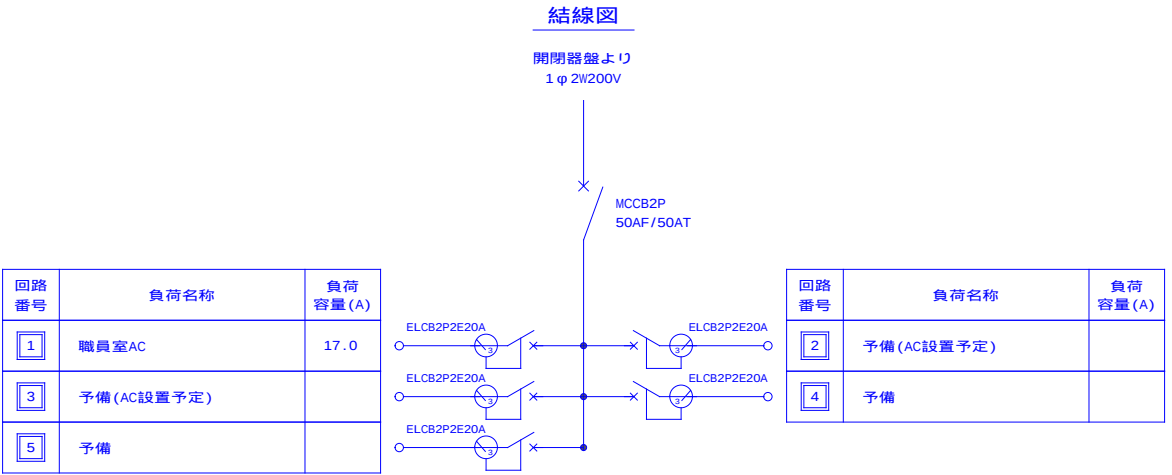

2F 単線結線図

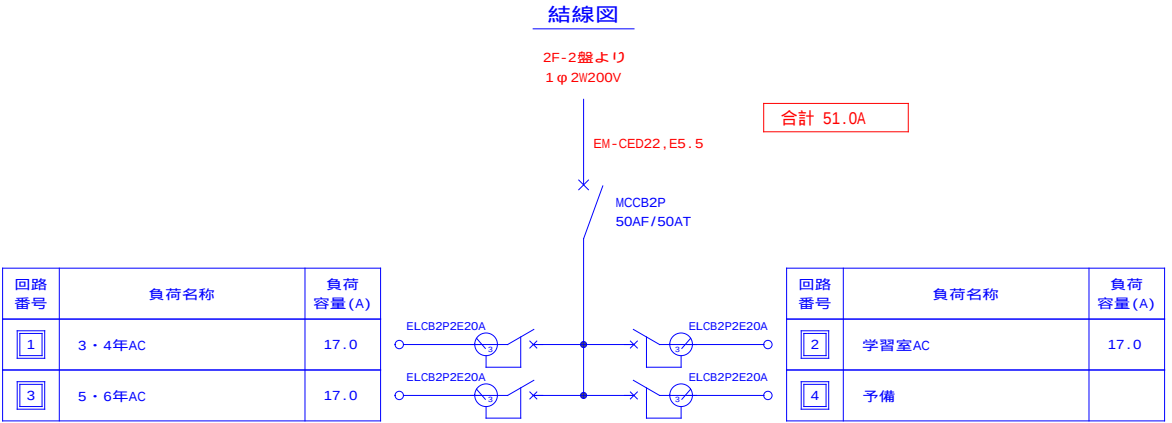

青色 - 前回工事部分
赤色 - 今回追加工事部分

西が丘小学校

名称 網走市小・中学校 冷房設備設置 調査業務[西が丘小学校]

図面名

図面名 分電盤単線結線図(1) NON SCALE

網走市役所 建築課

課長

係長

設計

製図

設計年月

2026年7月

設計

株式会社 清和設計事務所


一級建築士事務所北海道知事登録(林)第78号
管理建築士 笹木勇一 一級建築士 (大臣)登録第151098号

NO

E

08-5

2F-2 単線結線図

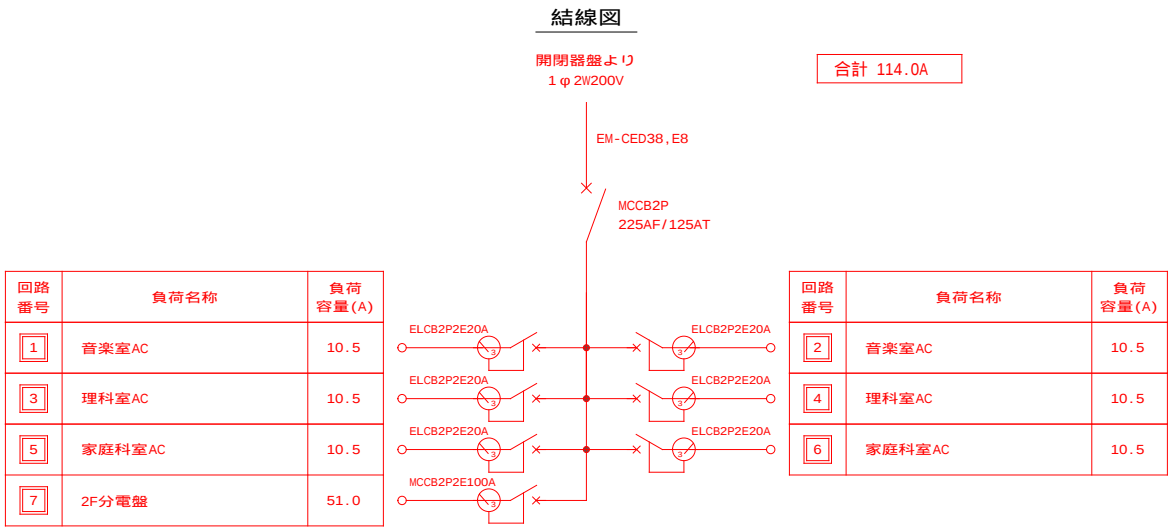

青色 - 前回工事部分
赤色 - 今回追加工事部分

西が丘小学校

名 称 網走市小・中学校 冷房設備設置 調査業務[西が丘小学校]

図 面 名

図 面 名 分電盤単線結線図 (2) NON SCALE

網走市役所 建築課

課長

係長

設計

製図

設計年月

2026年7月

設 計

株式会社 清和設計事務所

一級建築士事務所北海道知事登録(林)第78号
管理建築士 笹木勇一 一級建築士 (大臣)登録第151098号

N O

E

08-6