

小中学校特別教室冷房設備設置機械設備工事（2工区）
（潮見小・南小・東小・白鳥台小・呼人小中）

01 潮見小学校

- M01-0 案内図・配置図
- M01-1 機器一覧表
- M01-2 機器配置 1 階平面図
- M01-3 機器配置 2 階平面図
- M01-4 機器配置 3 階平面図
- M01-5 機器配置立面図
- M01-6 冷房設備用配管に伴う付帯工事

02 南小学校

- M02-0 案内図・配置図
- M02-1 機器一覧表
- M02-2 機器配置 1 階平面図
- M02-3 機器配置 2 階平面図
- M02-4 機器配置立面図

03 東小学校

- M03-0 案内図・配置図
- M03-1 機器一覧表
- M03-2 機器配置 1 階平面図
- M03-3 機器配置 2 階平面図
- M03-4 機器配置立面図



04 白鳥台小学校

- M04-0 案内図・配置図
- M04-1 機器一覧表
- M04-2 機器配置 1 階平面図
- M04-3 機器配置 2 階平面図
- M04-4 機器配置立面図
- M04-5 冷房設備用配管に伴う付帯工事


05 呼人小中学校

- M05-0 案内図・配置図
- M05-1 機器一覧表
- M05-2 機器配置 1 階平面図
- M05-3 機器配置 2 階平面図
- M05-4 機器配置立面図
- M05-5 冷房設備用配管に伴う付帯工事

名 称	小中学校特別教室冷房設備設置機械設備工事（2工区） （潮見小・南小・東小・白鳥台小・呼人小中）	図 面 名		網走市役所 建築課	課長	係長	設計	製図	設計年月	設 計 株式会社 清和設計事務所 一級建築士事務所北海道知事登録(材)第78号 管理建築士 佐木勇一 一級建築士 (大臣)登録第151098号	N O M / 00
		図 面 名	リ ス ト						2026年 7月		

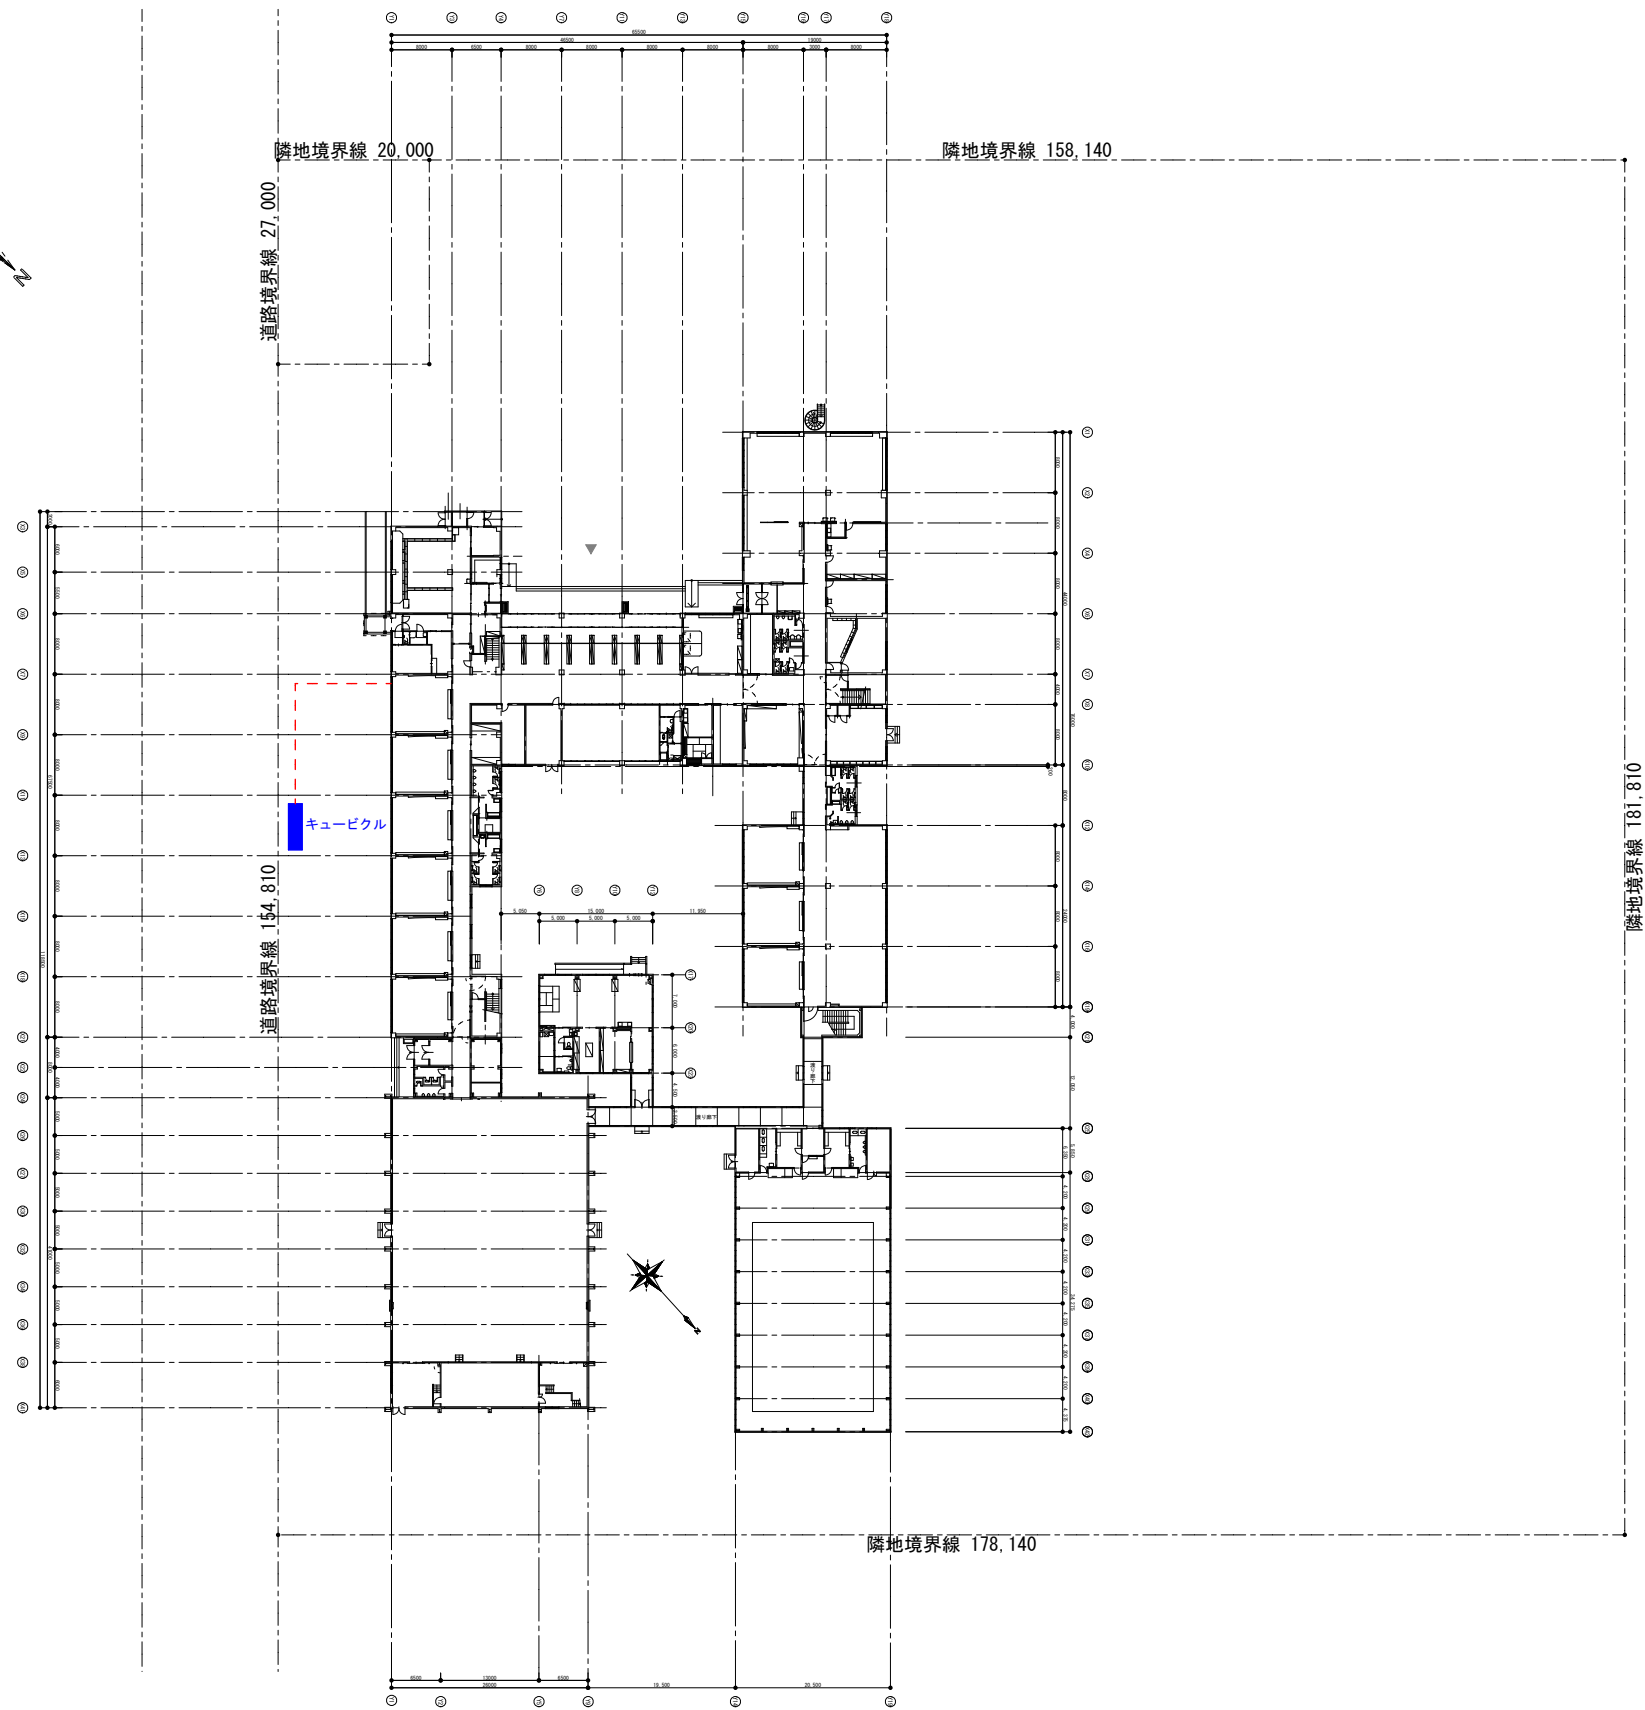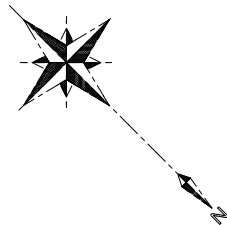

配置図 SCALE 1/1000

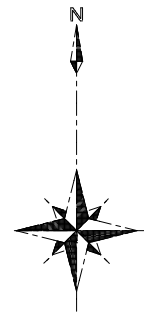


潮見小学校：網走市潮見4丁目111

案内図

青色 - 前回工事部分
赤色 - 今回追加工事部分

潮見小学校

名 称	小中学校特別教室冷房設備設置機械設備工事（2工区）[網走小学校]	図 面 名	網走市役所 建築課	課長	係長	設計	製図	設計年月	設 計 株式会社 清和設計事務所 一級建築士事務所北海道知事登録(材)第78号 管理建築士 佐木勇一 一級建築士 (大臣)登録第151098号	N O M 01-0
		図 面 名		案内図・配置図	SCALE 1/1000					

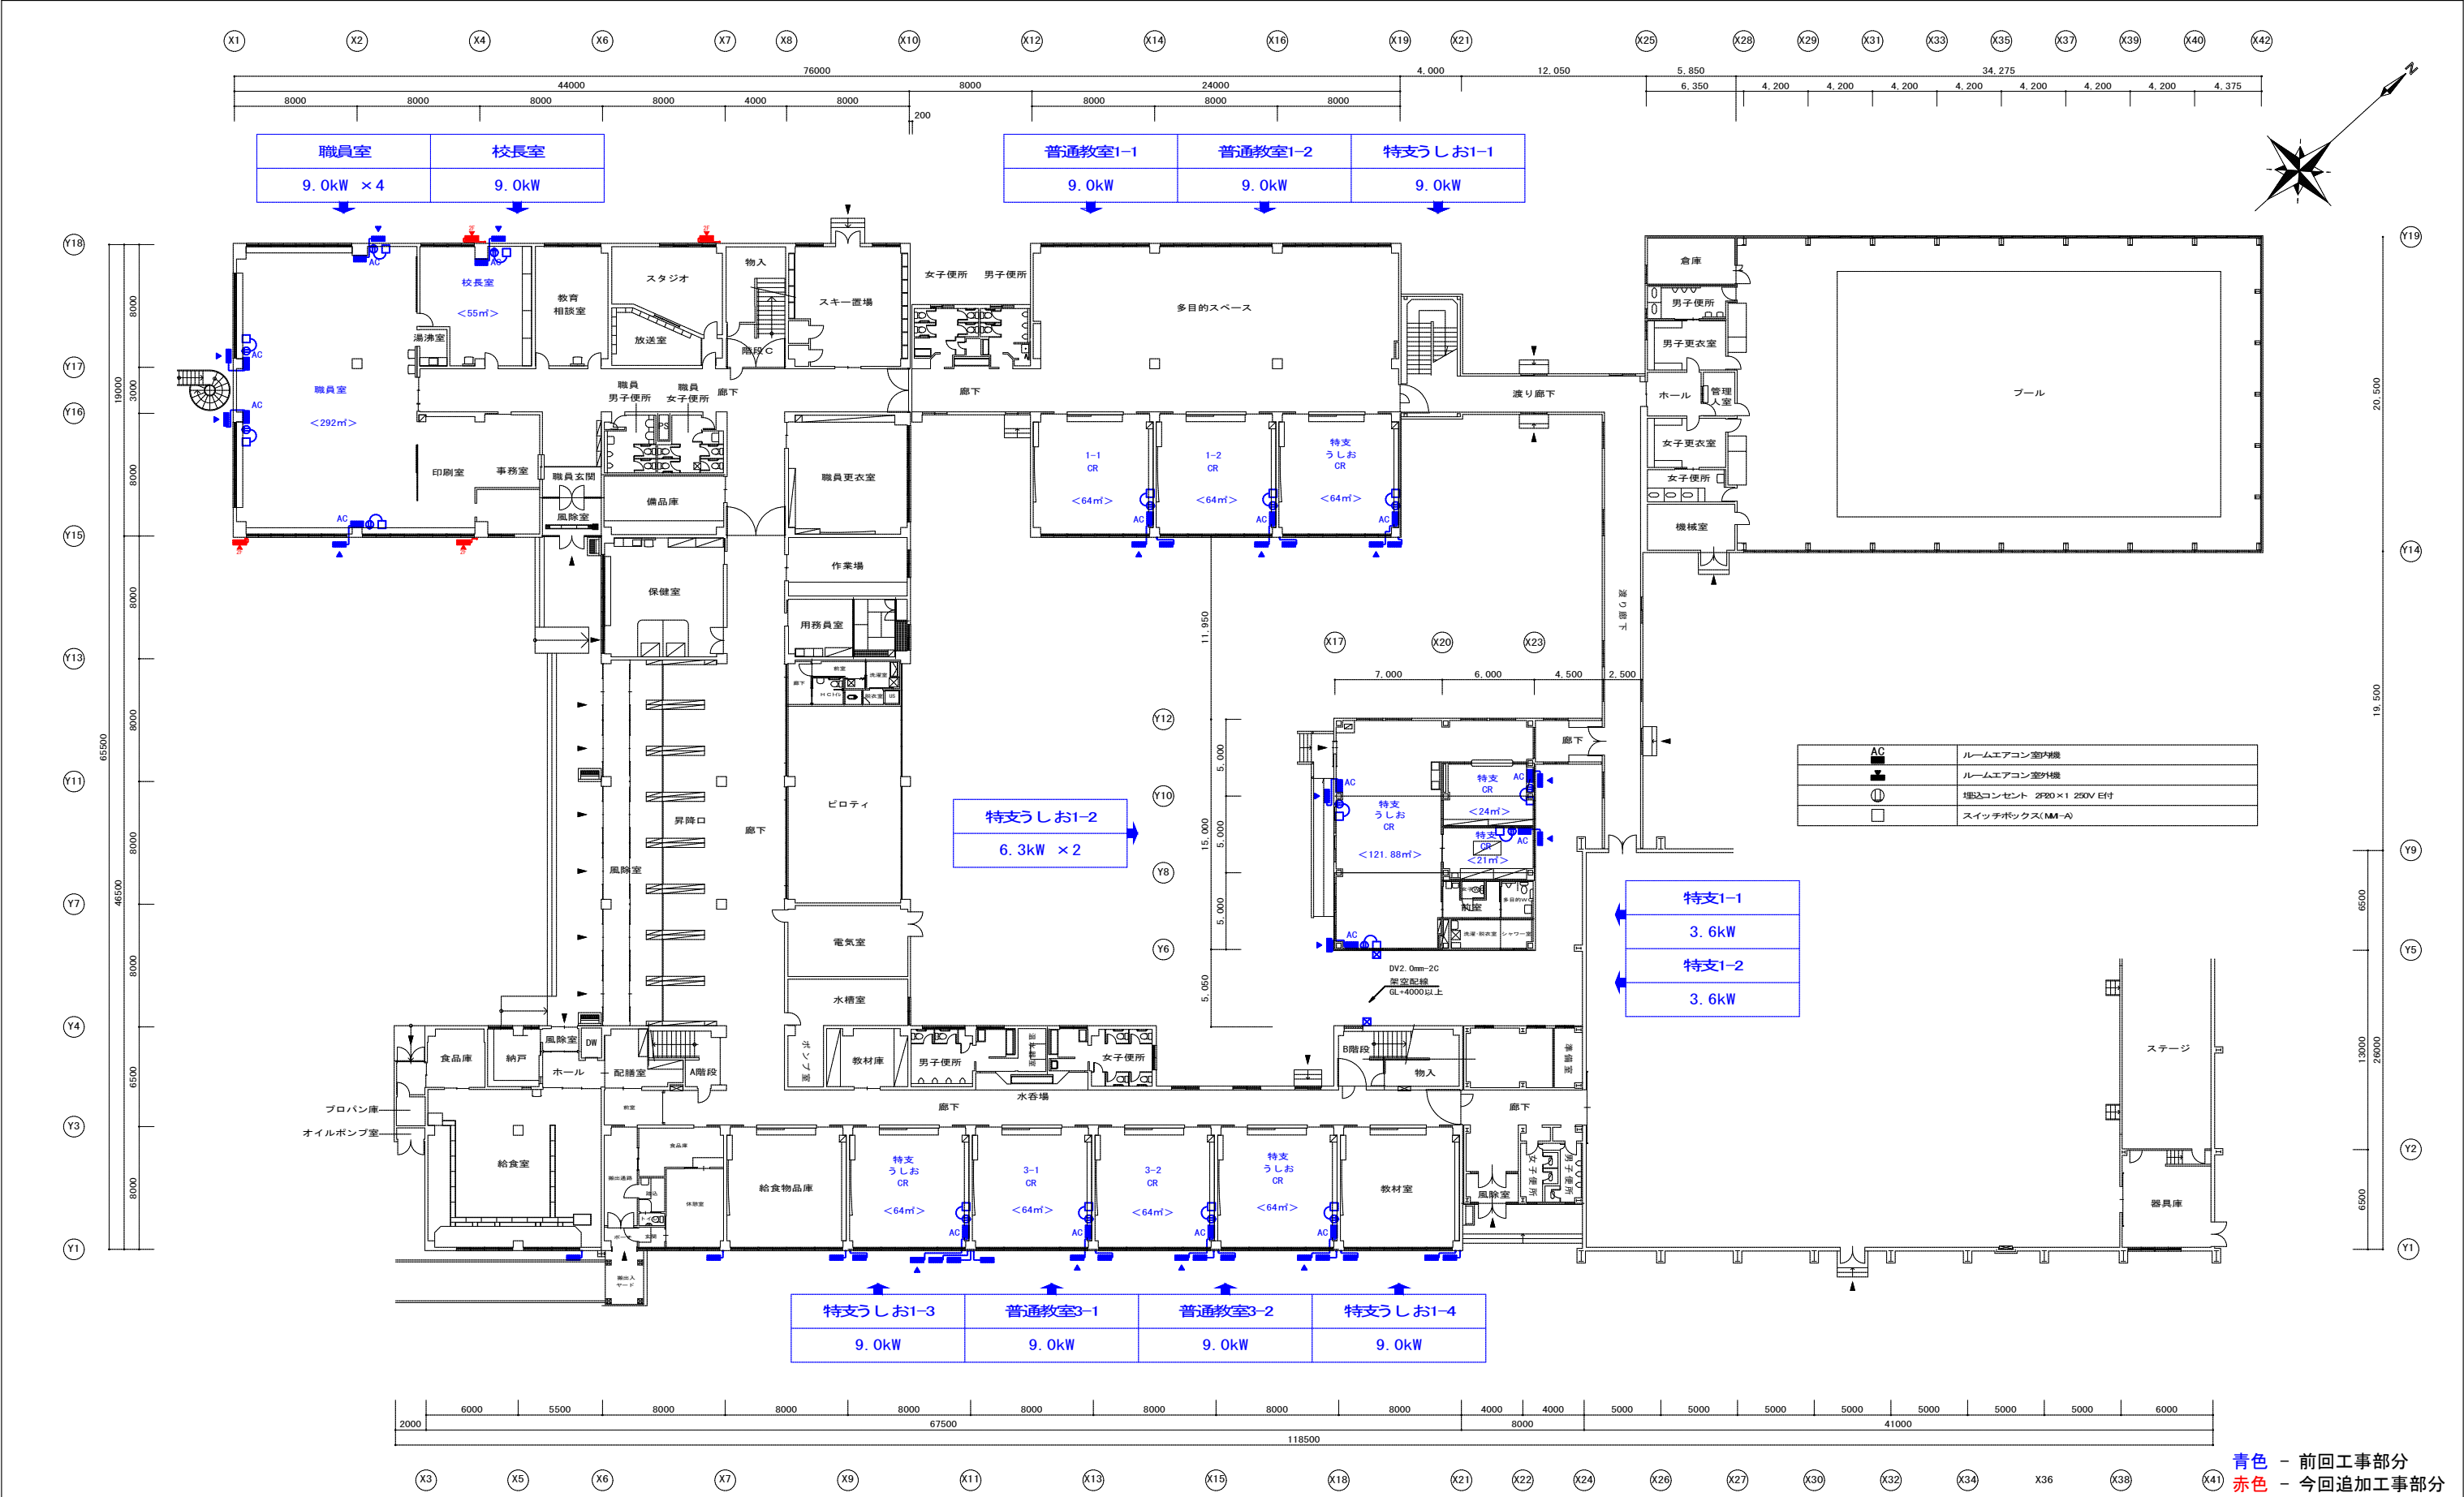

機器配置 1 階平面図 1/400


青色 - 前回工事部分
赤色 - 今回追加工事部分

潮見小学校


名 称	小中学校特別教室冷房設備設置機械設備工事（2 工区）[潮見小学校]	図 面 名	機器配置 1 階平面図	SCALE 1/400	課長	係長	設計	製図	設計年月	設 計	株式会社 清和設計事務所 一級建築士事務所北海道知事登録(特)第78号 管理建築士 佐木勇一 一級建築士 (大臣)登録第151098号	N O M 01-2
		図 面 名										

網走市役所 建築課


2026年7月

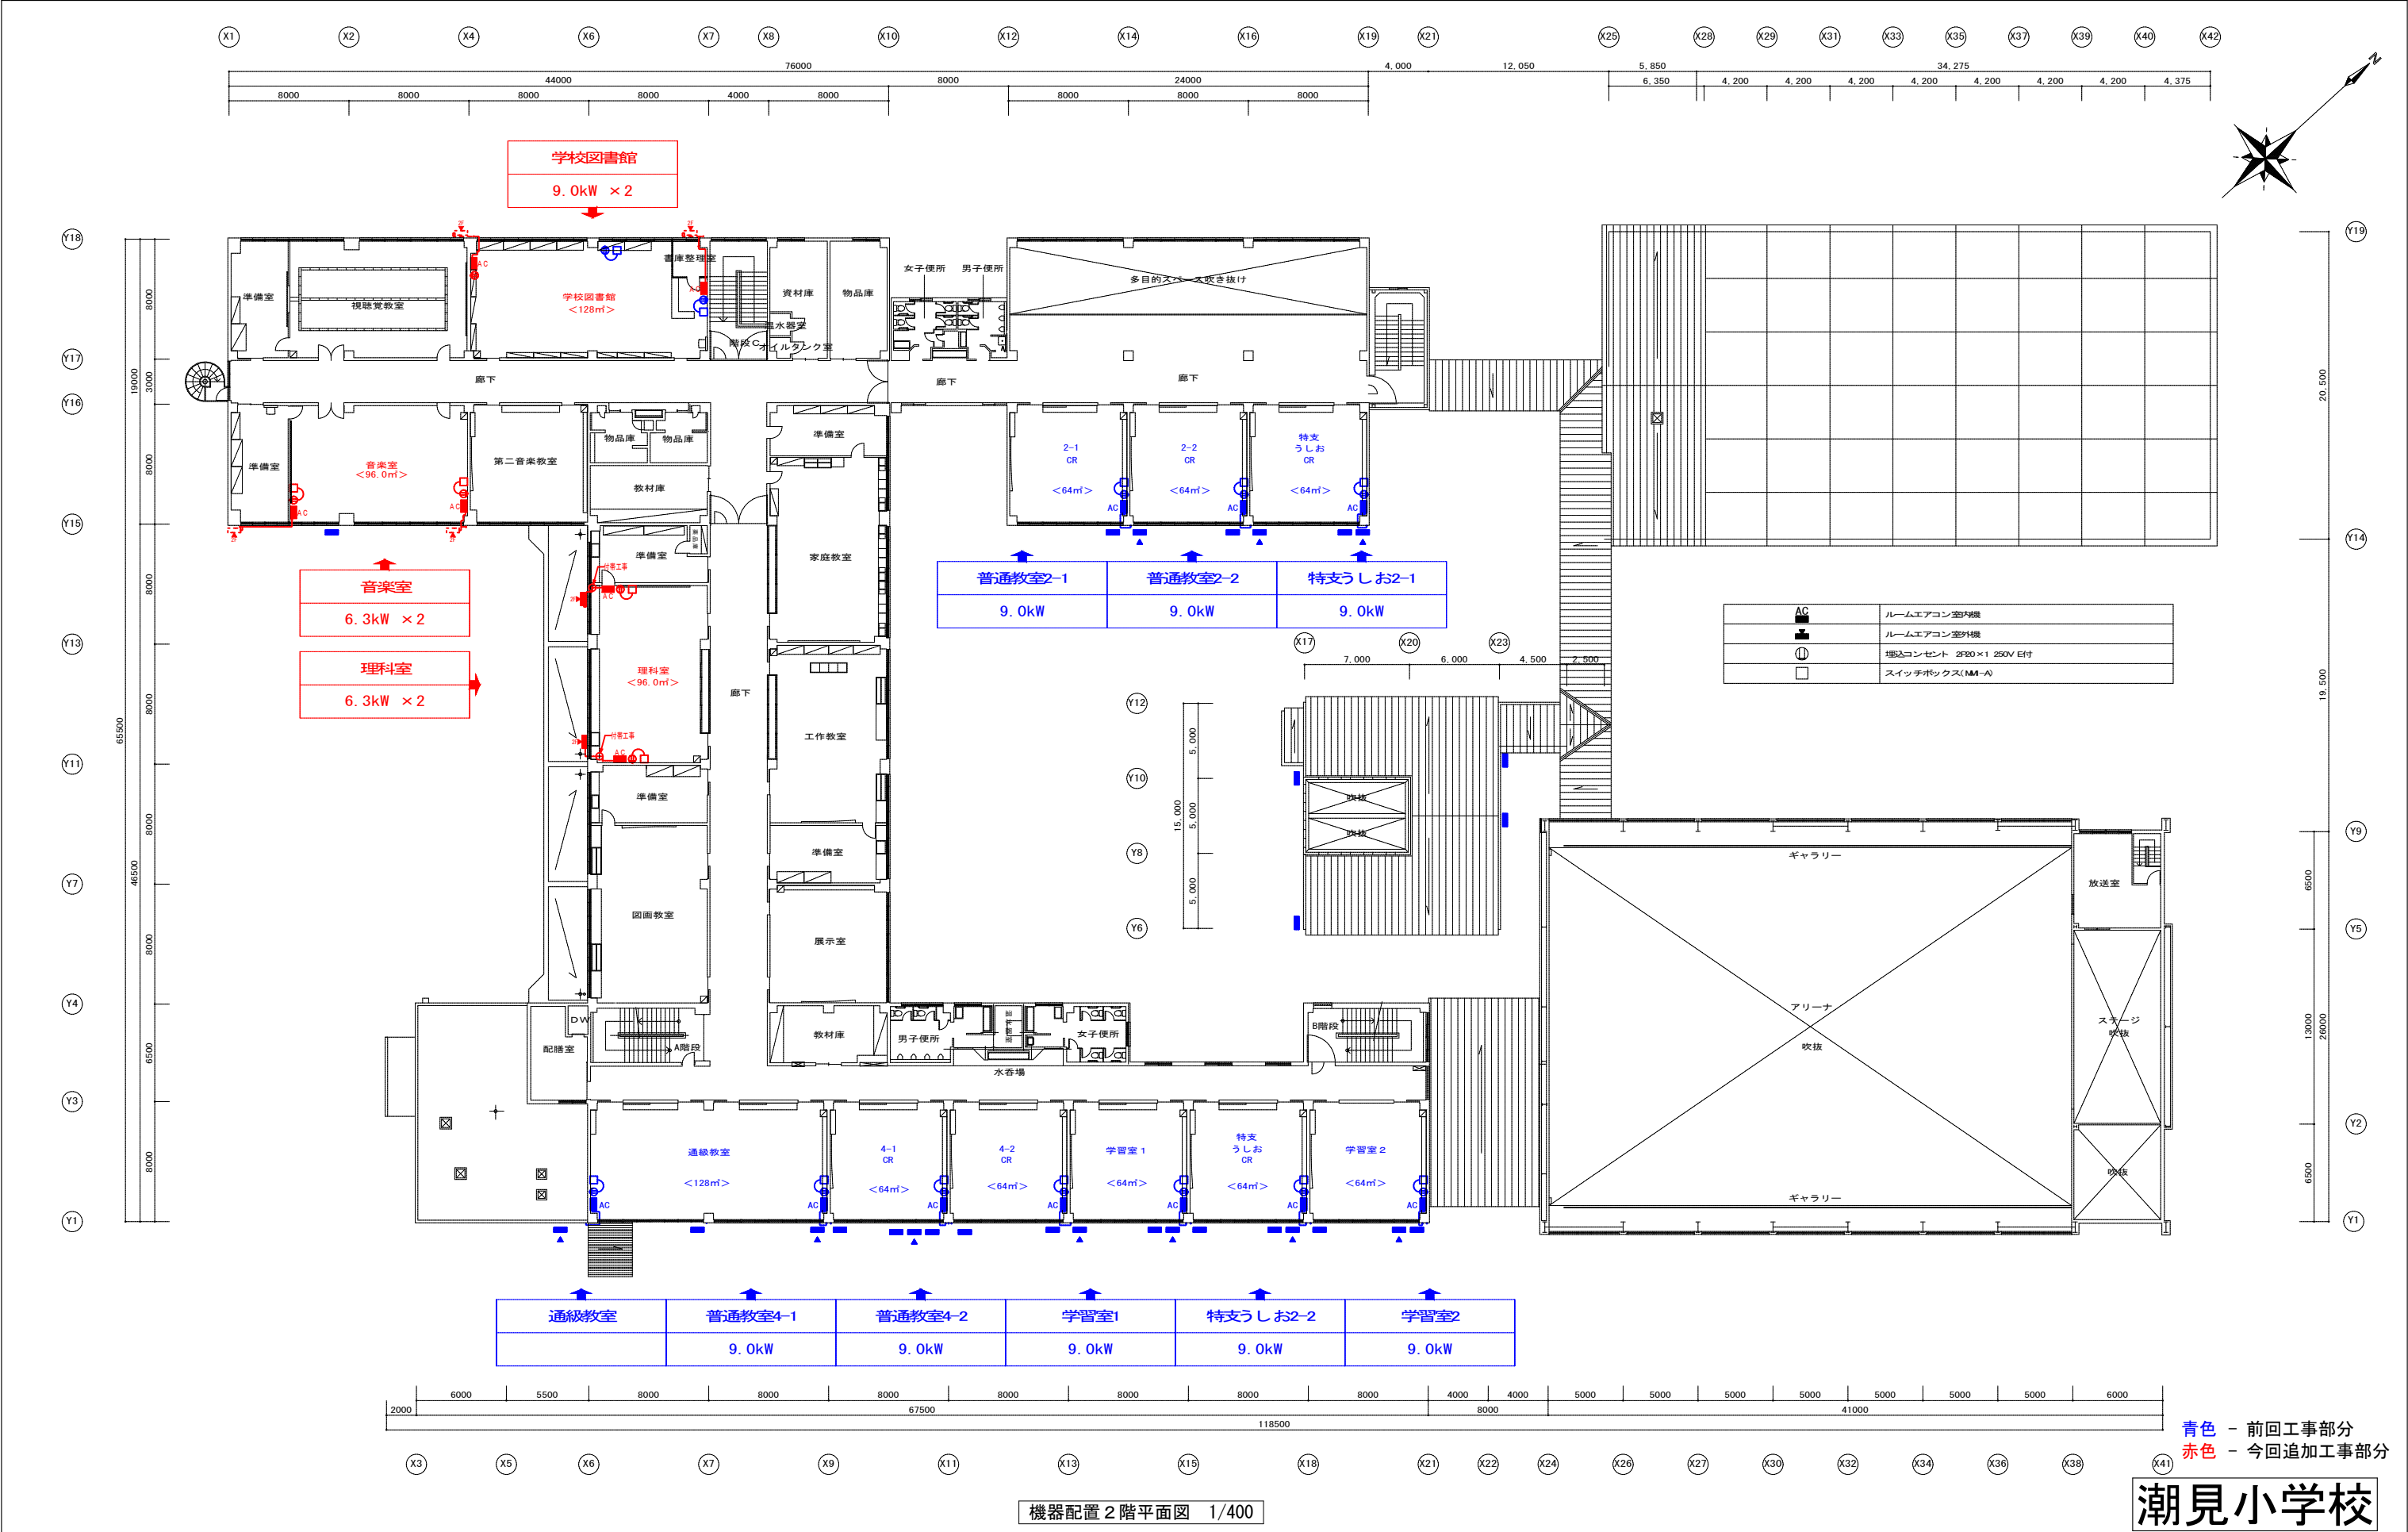

名 称	小中学校特別教室冷房設備設置機械設備工事（2工区）[潮見小学校]	図 面 名	機器配置 2 階平面図	SCALE 1/400	網走市役所 建築課	課長	係長	設計	製図	設計年月	設 計	株式会社 清和設計事務所 一級建築士事務所北海道知事登録(特)第78号 管理建築士 佐木勇一 一級建築士 (大臣)登録第151098号	N O M 01-3
		図 面 名											

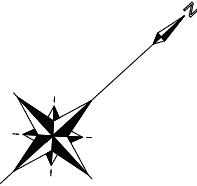

名 称	小中学校特別教室冷房設備設置機械設備工事（2工区）[潮見小学校]	図 面 名	網走市役所 建築課	課長	係長	設計	製図	設計年月 2026年7月	設 計 株式会社 清和設計事務所 一級建築士事務所北海道知事登録(材)第78号 管理建築士 世木勇一 一級建築士 (大臣)登録第151098号	N O M / 01-4
		図 面 名		機器配置 3 階平面図	SCALE 1/400					

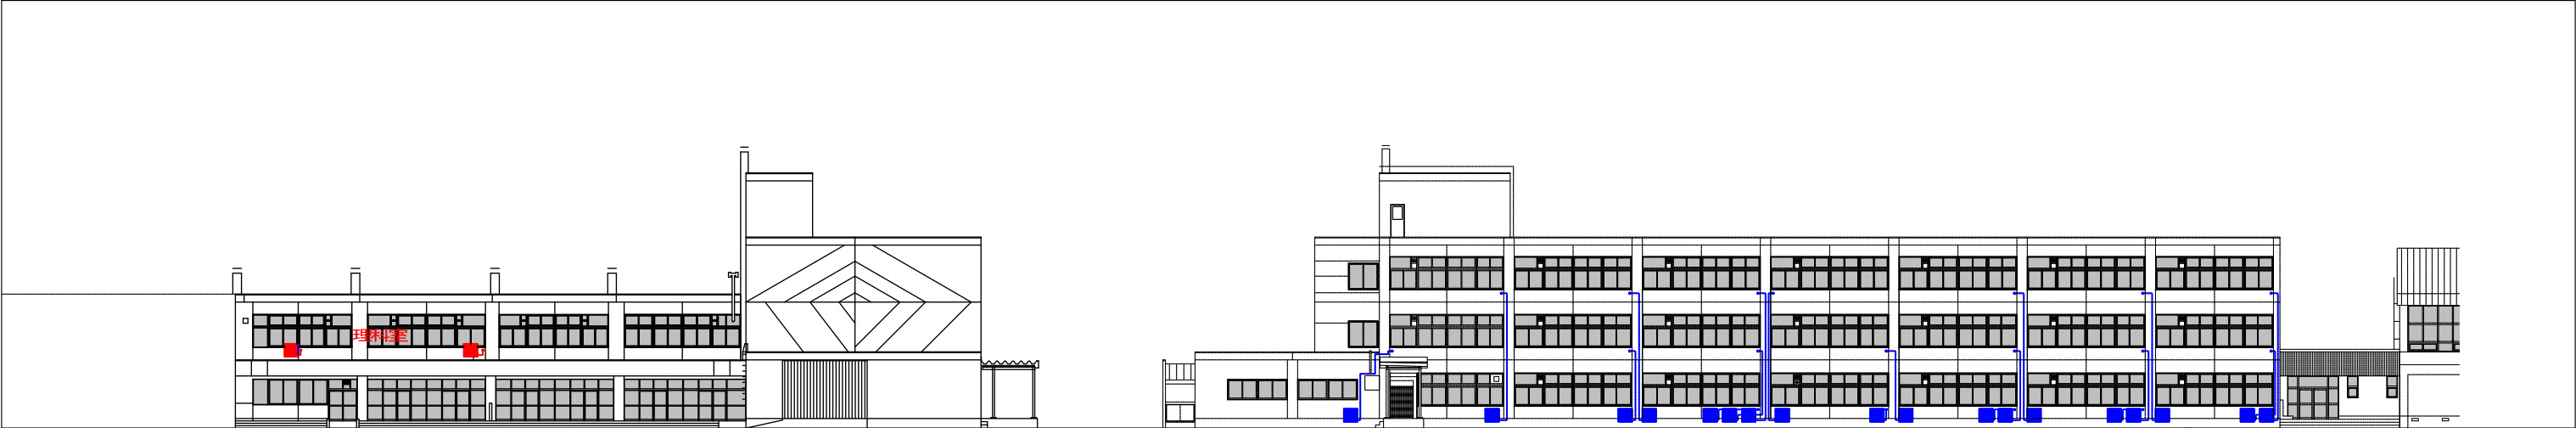


×6通立面図 1/400

Y1通立面図 1/400

理科室
6.3kW × 2

特支うしお	5-1普通教室	5-2普通教室	特支うしお	6-1普通教室	6-2普通教室	6-3普通教室
9.0kW	9.0kW	9.0kW	9.0kW	9.0kW	9.0kW	9.0kW
通級教室	4-1普通教室	4-2普通教室	学習室1	特支うしお	学習室2	
9.0kW × 2	9.0kW	9.0kW	9.0kW	9.0kW	9.0kW	
特支うしお	3-1普通教室	3-2普通教室	特支うしお			
9.0kW	9.0kW	9.0kW	9.0kW			

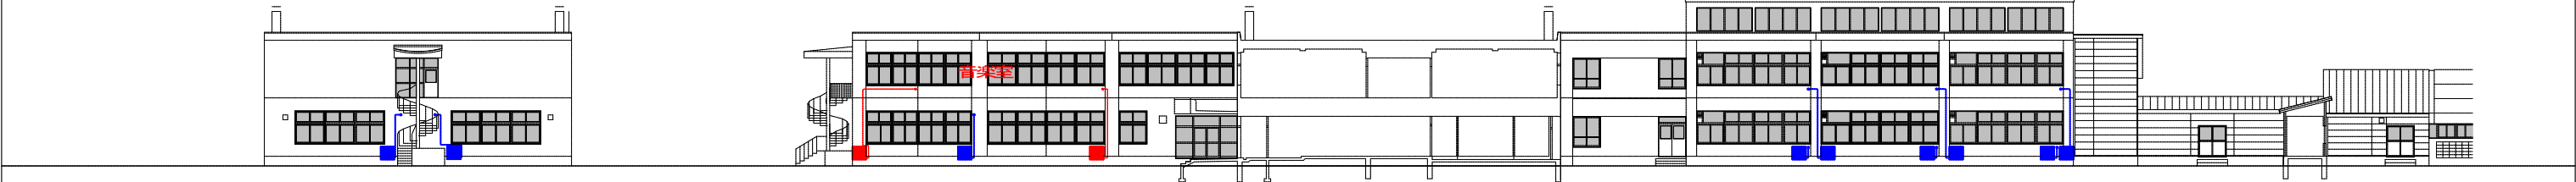

×1通立面図 1/400

Y15通立面図 1/400


職員室	校長室
9.0kW × 3	9.0kW

音楽室
6.3kW × 2

職員室
9.0kW

2-1普通教室	2-2普通教室	特支うしお
9.0kW	9.0kW	9.0kW

1-1普通教室	1-2普通教室	特支うしお
9.0kW	9.0kW	9.0kW

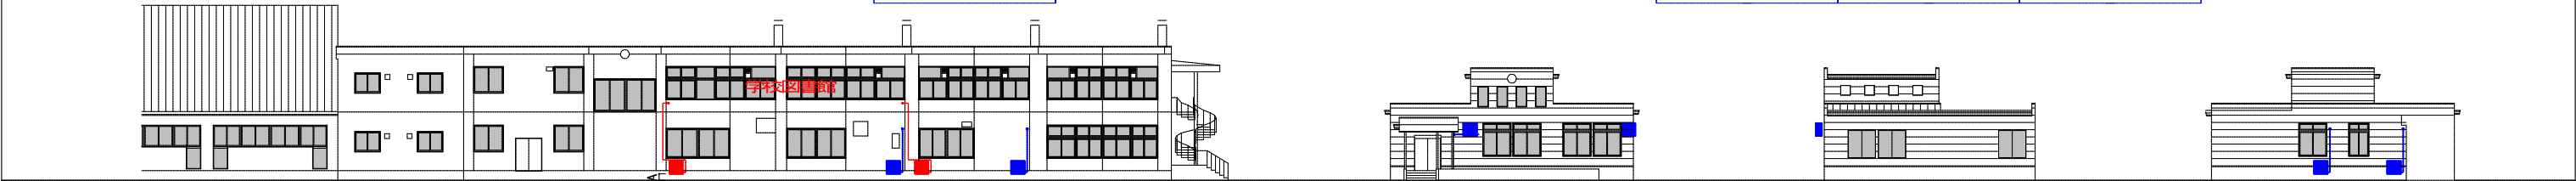

Y18通立面図 1/400

×17通立面図 1/400

Y6通立面図 1/400

×23通立面図 1/400

学校図書館
9.0kW × 2

特支うしお
6.3kW × 2

特支うしお
6.3kW

特支	特支
3.6kW	3.6kW

職員室	校長室
9.0kW × 3	9.0kW


青色 - 前回工事部分
赤色 - 今回追加工事部分

A : 400mm以上確保(地面との離隔距離)
B : 350mm以上確保(室外機間の離隔距離)
C : 500mm以上確保(排気筒との離隔距離)

潮見小学校



名称	小中学校特別教室冷房設備設置機械設備工事（2工区）[潮見小学校]	図面名	機器配置立面図	SCALE 1/400	網走市役所 建築課	課長	係長	設計	製図	設計年月	設計	N O M 01-5
		図面名								2026年7月	株式会社 清和設計事務所 一級建築士事務所北海道知事登録(特)第78号 管理建築士 佐木勇一 一級建築士 (大臣)登録第151098号	

■ 配管用既設棚板穴開け(90φ程度)

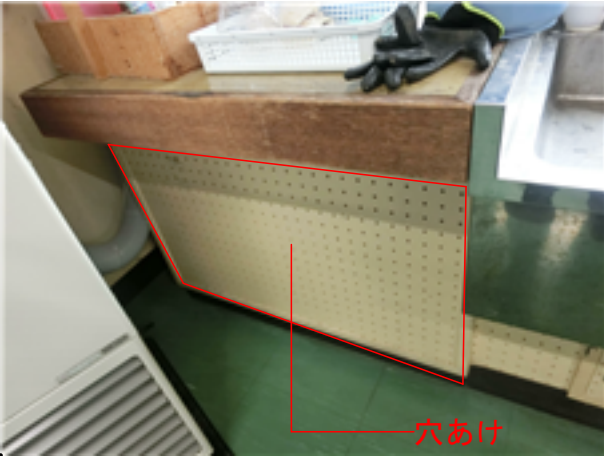潮見小学校	
理科室 計3ヶ所	
  	


潮見小学校

名 称	小中学校特別教室冷房設備設置機械設備工事（2工区）[潮見小学校]	図 面 名	網走市役所 建築課	課長	係長	設計	製図	設計年月 2026年7月	設 計 株式会社 清和設計事務所 一級建築士事務所北海道知事登録(材)第78号 管理建築士 笹木勇一 一級建築士 (大臣)登録第151098号	N O M / 01-6
		図 面 名								

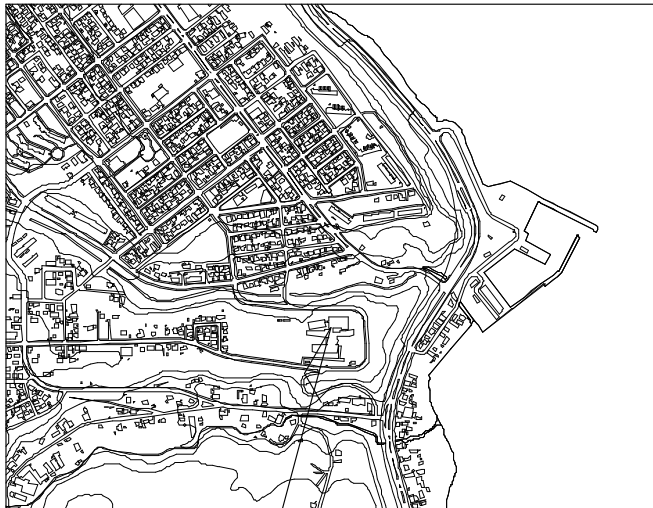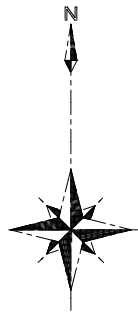

南小学校：網走市鱒浦1丁目11-1

案内図

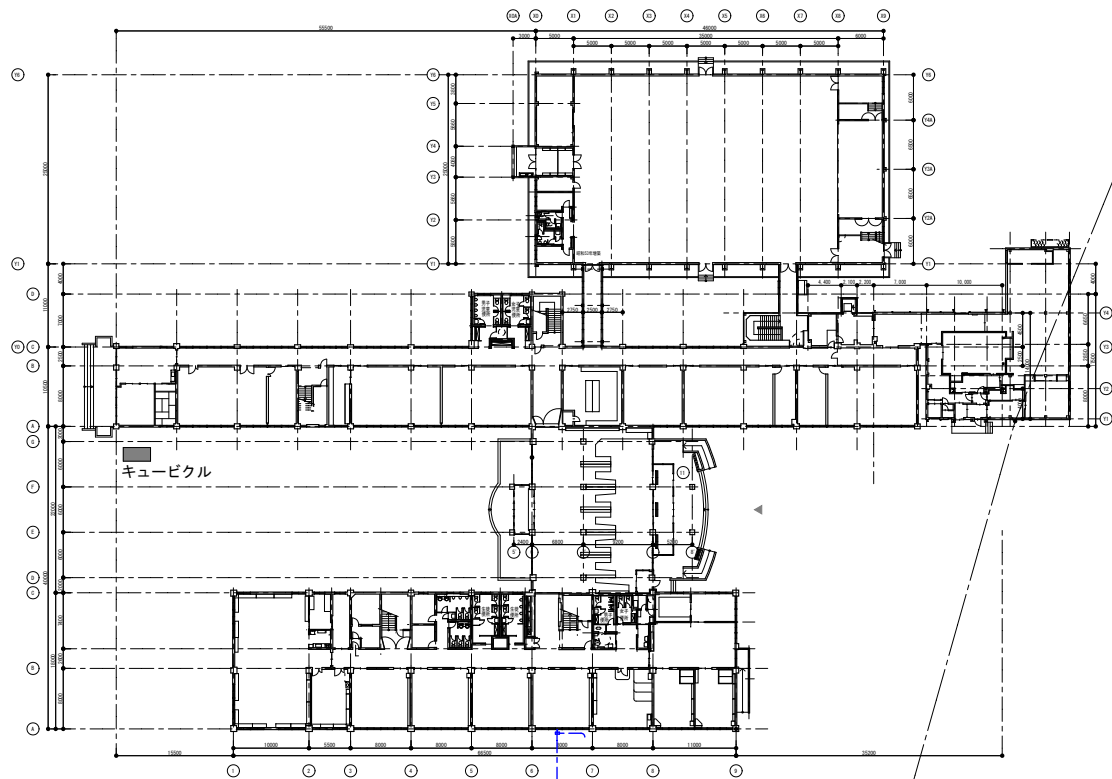

キュービクル

配置図 SCALE 1/1000

青色 - 前回工事部分
赤色 - 今回追加工事部分

南小学校

名称 小中学校特別教室冷房設備設置機械設備工事（2工区）〔南小学校〕

図面名

図面名

案内図・配置図

SCALE 1/1000

網走市役所 建築課

課長

係長

設計

製図

設計年月

2026年7月

設計

株式会社 清和設計事務所


一級建築士事務所 北海道知事登録(特)第78号

管理建築士 佐木勇一 一級建築士 (大匠)登録第151098号


N O

M


02-0

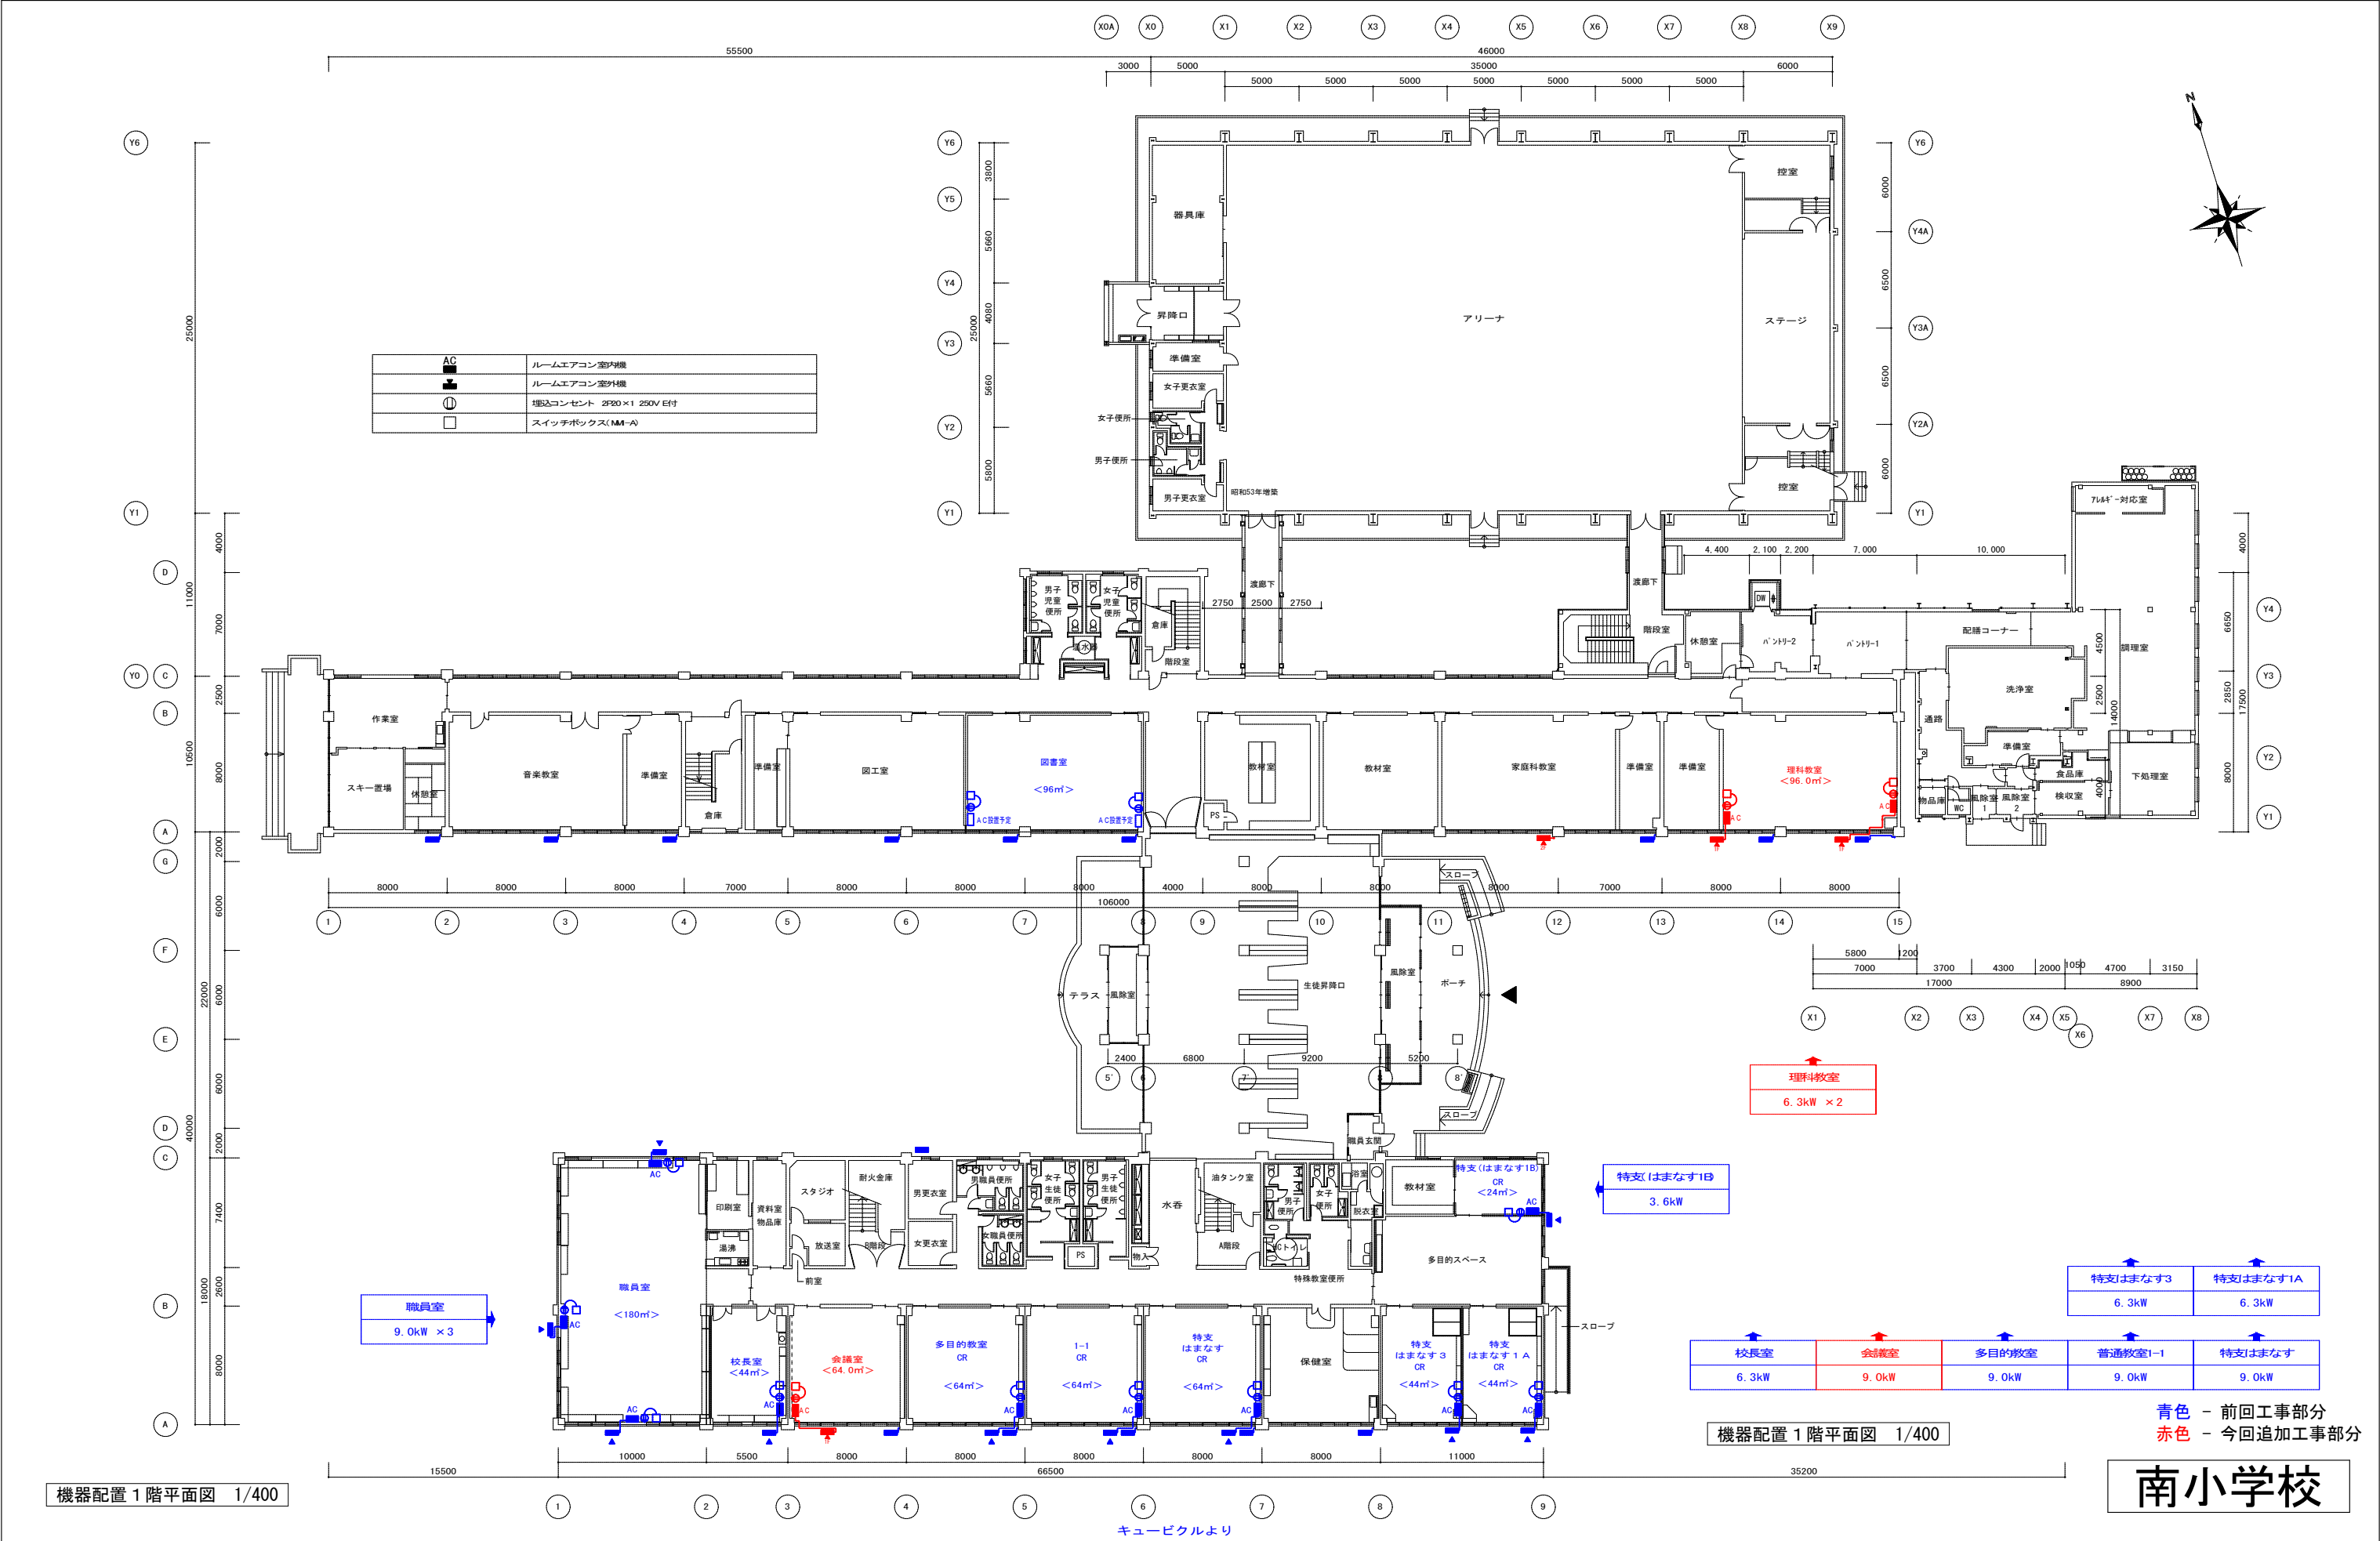

名 称	小中学校特別教室冷房設備設置機械設備工事（2工区）[南小学校]	図 面 名	網走市役所 建築課				課長	係長	設計	製図	設計年月	設 計	N O M 02-2
		図 面 名	機器配置 1 階平面図	SCALE 1/400							2026年7月	株式会社 清和設計事務所 一級建築士事務所北海道知事登録(材)第78号 管理建築士 笹木勇一 一級建築士 (大匠)登録第151098号	

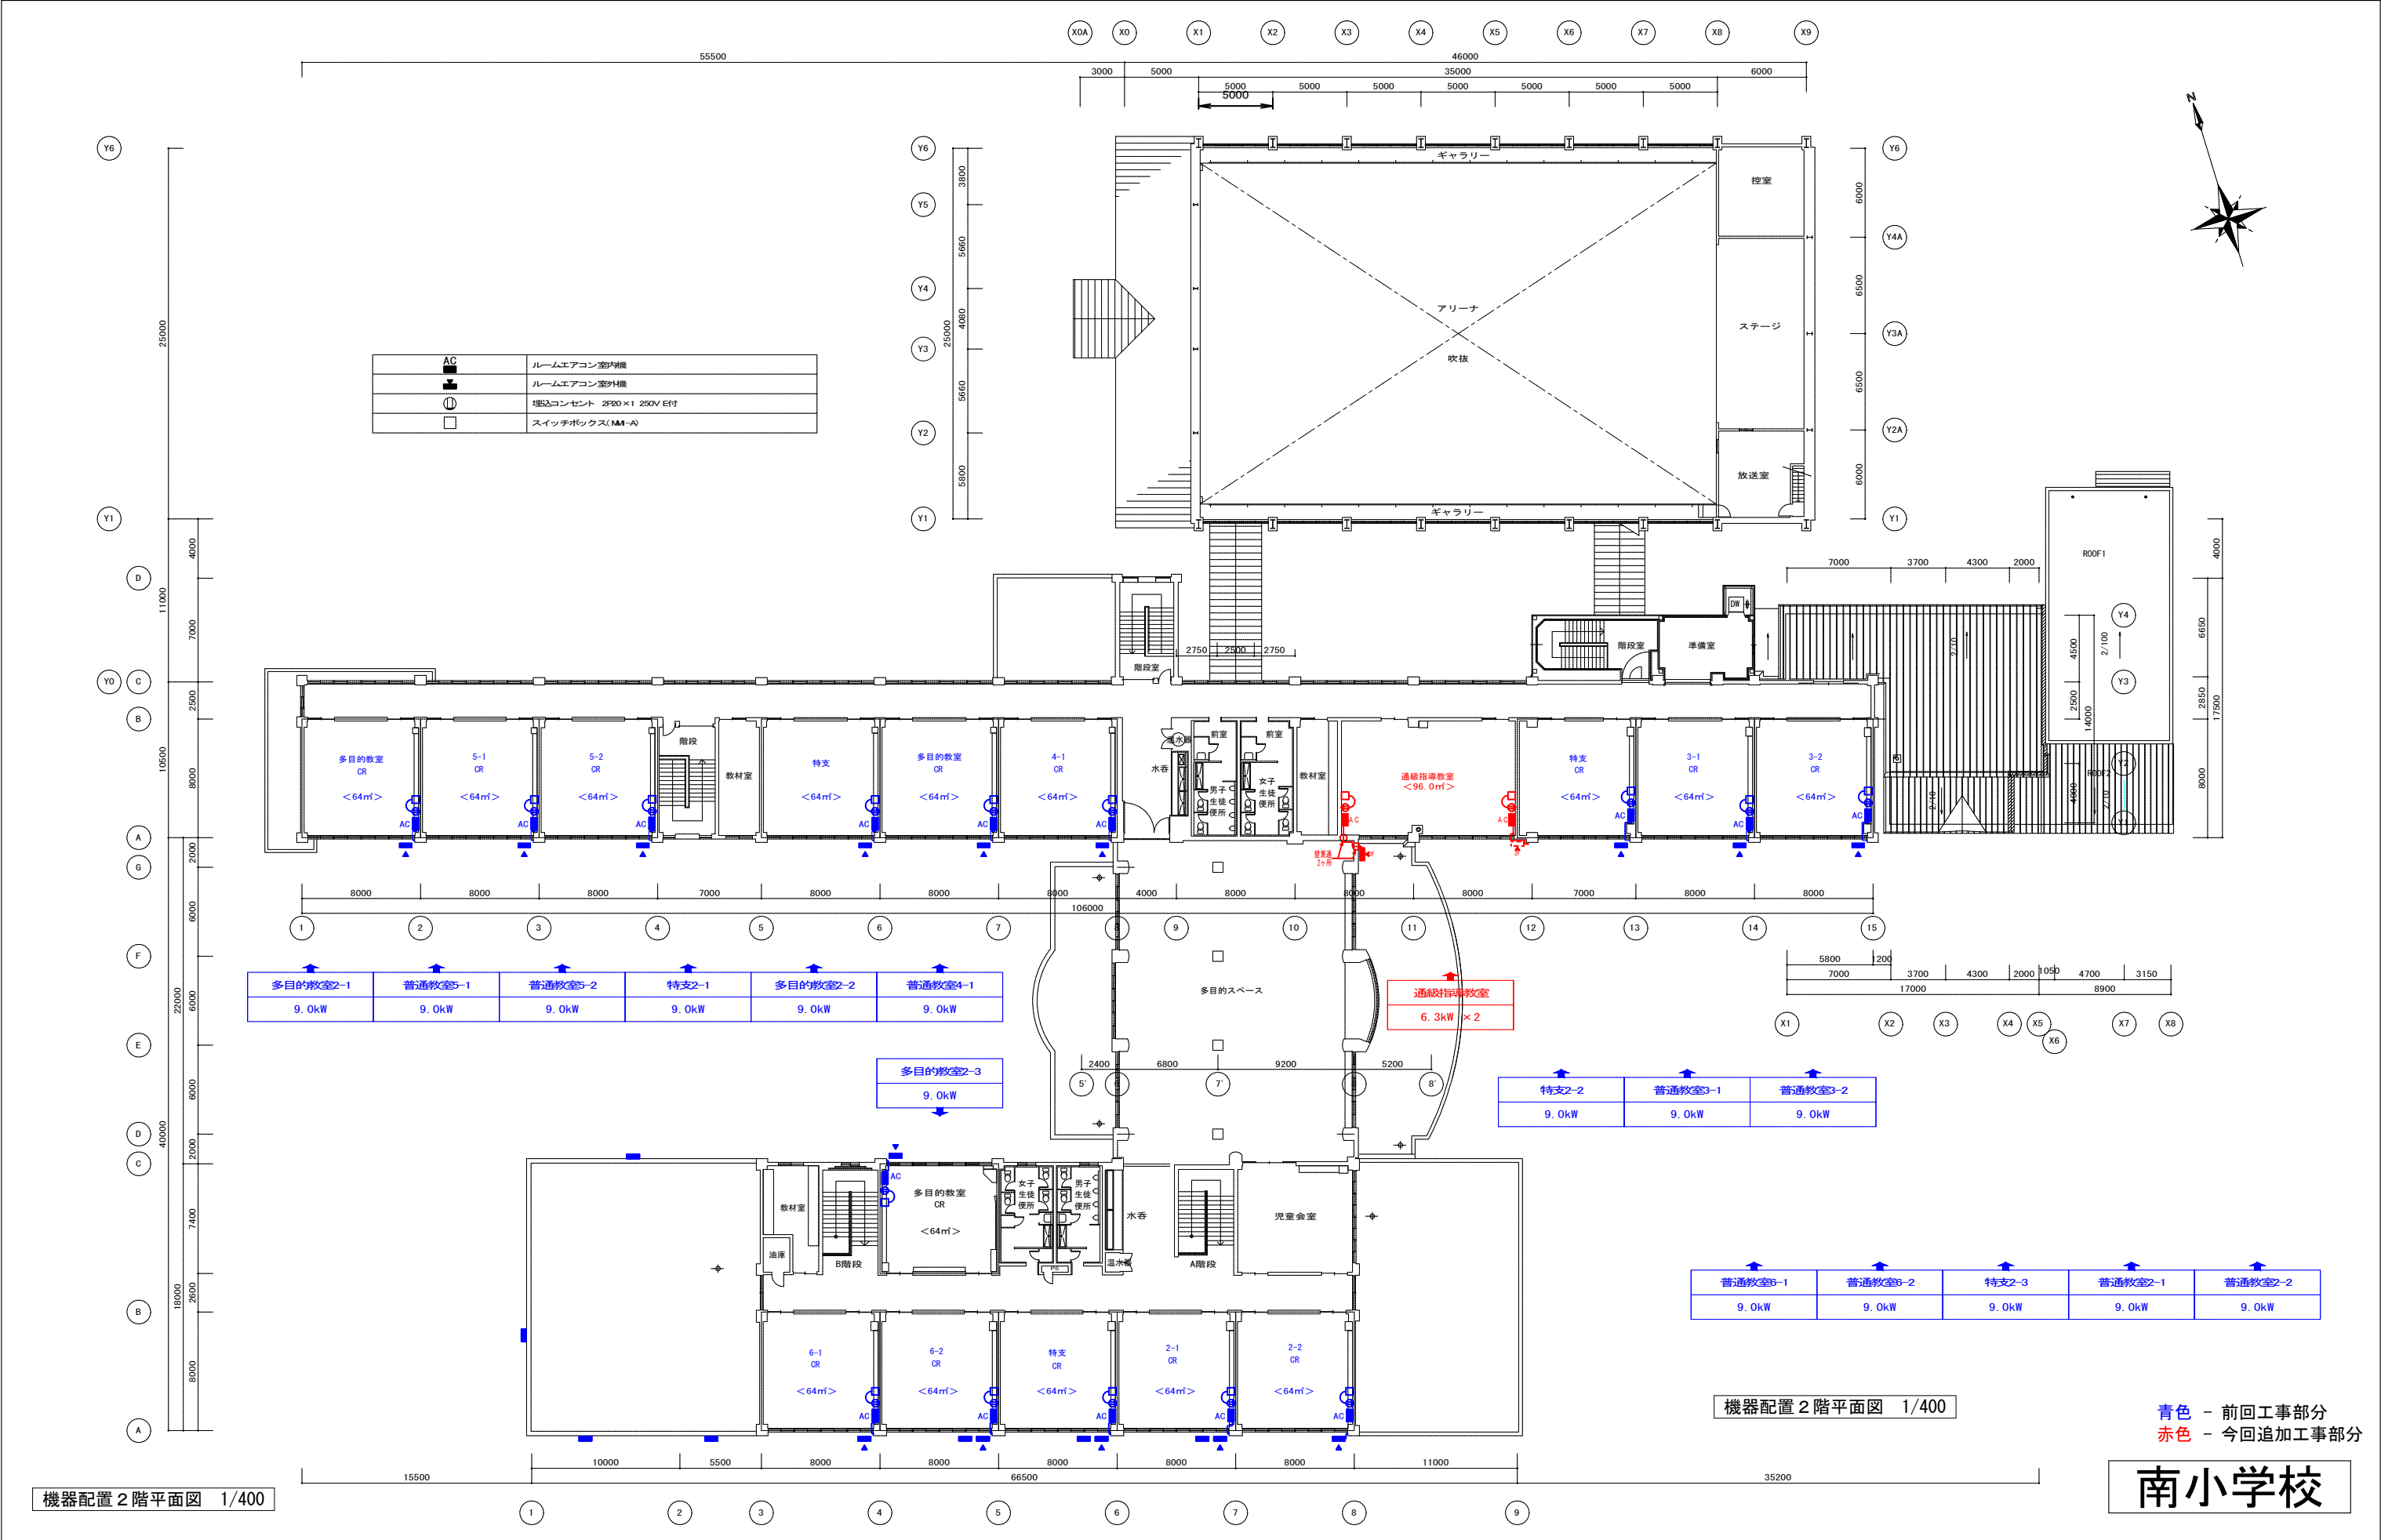

名 称	小中学校特別教室冷房設備設置機械設備工事（2 工区）[南小学校]	図 面 名	網走市役所 建築課	課長	係長	設計	製図	設計年月	設 計	N O M 02-2
		図 面 名		機器配置 2 階平面図	SCALE 1/400					
								2026年7月	株式会社 清和設計事務所 一級建築士事務所北海道知事登録(特)第78号 管理建築士 佐木勇一 一級建築士 (大臣)登録第151098号	

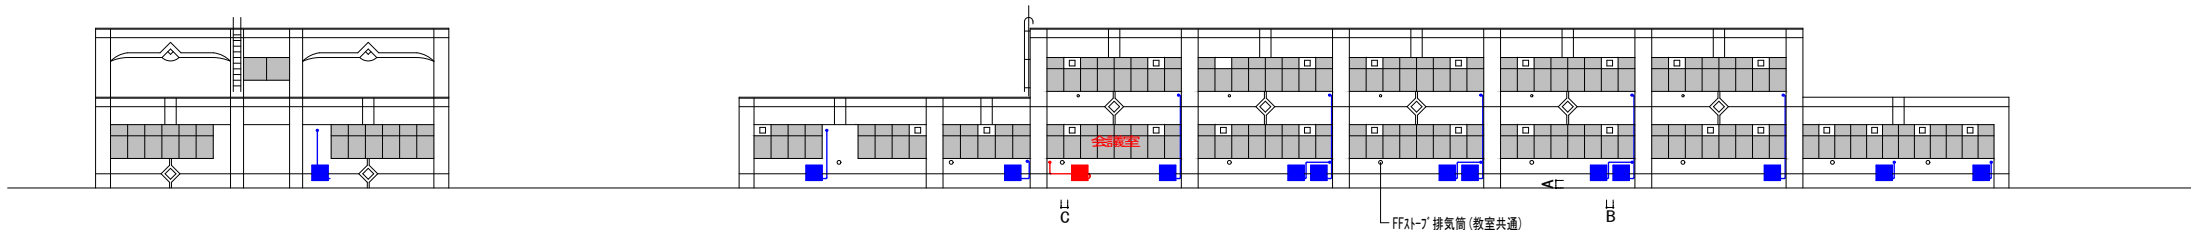

職員室
9.0kW × 3


西側立面図

普通教室B-1	普通教室B-2	特支	普通教室2-1	普通教室2-2
9.0kW	9.0kW	9.0kW	9.0kW	9.0kW

職員室	校長室	会議室	多目的教室	普通教室1-1	特支はまなす
9.0kW × 3	6.3kW	9.0kW	9.0kW	9.0kW	6.3kW


特支はまなす3	特支はまなす1A
6.3kW	6.3kW

南側立面図

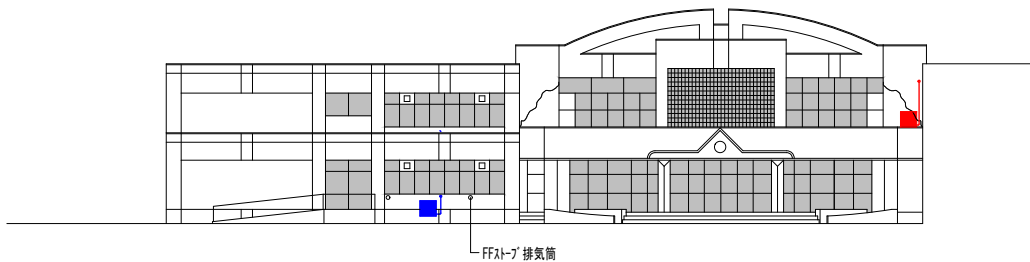

特支はまなす1B
3.6kW


東側立面図

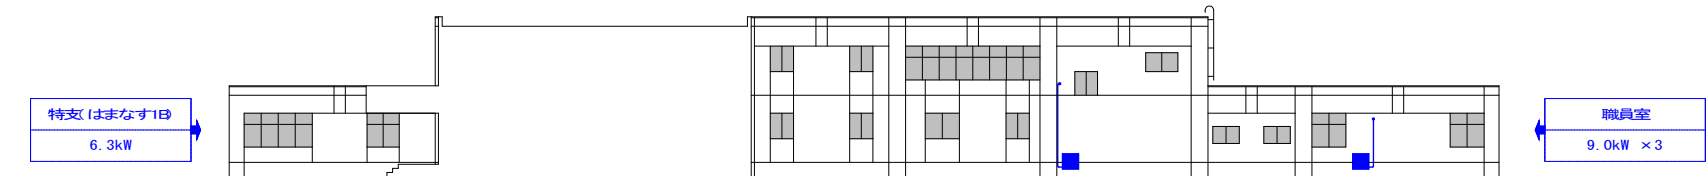

多目的教室
9.0kW

職員室
9.0kW × 3

北側立面図

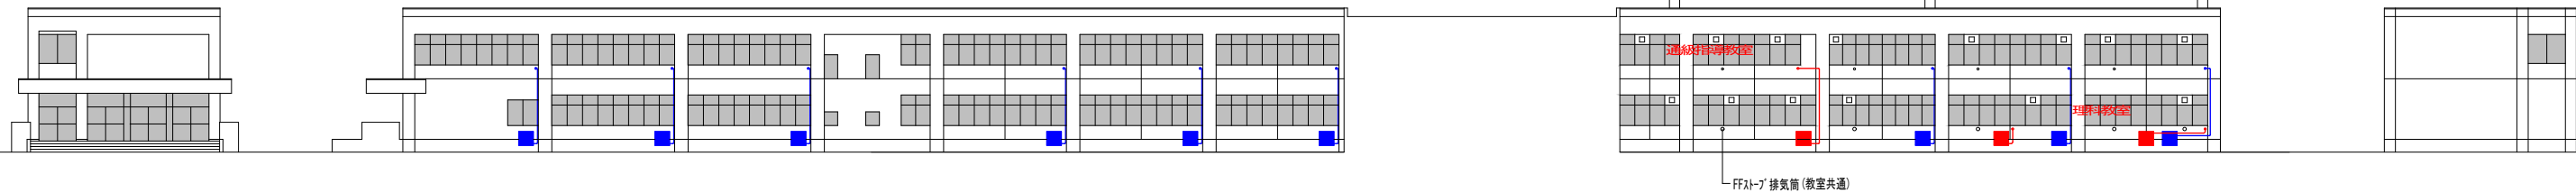

多目的教室2-1	普通教室5-1	普通教室5-2
9.0kW	9.0kW	9.0kW

特支2-1	多目的教室2-2	普通教室4-1
9.0kW	9.0kW	9.0kW

通級指導教室
6.3kW × 2

特支2-2	普通教室3-1	普通教室3-2
9.0kW	9.0kW	9.0kW

理科教室
6.3kW × 2

南側立面図

A : 400mm以上確保(地面との離隔距離)
B : 350mm以上確保(室外機間の離隔距離)
C : 500mm以上確保(排気筒との離隔距離)

青色 - 前回工事部分
赤色 - 今回追加工事部分

南小学校

名称 小中学校特別教室冷房設備設置機械設備工事（2工区）[南小学校]

図面名

図面名

機器配置立面図

SCALE 1/400

網走市役所 建築課

課長

係長

設計

製図

設計年月

2026年7月

設計


株式会社 清和設計事務所

一級建築士事務所北海道知事登録(特)第78号
管理建築士 佐木勇一 一級建築士 (大臣)登録第151098号



N O

M

02-4

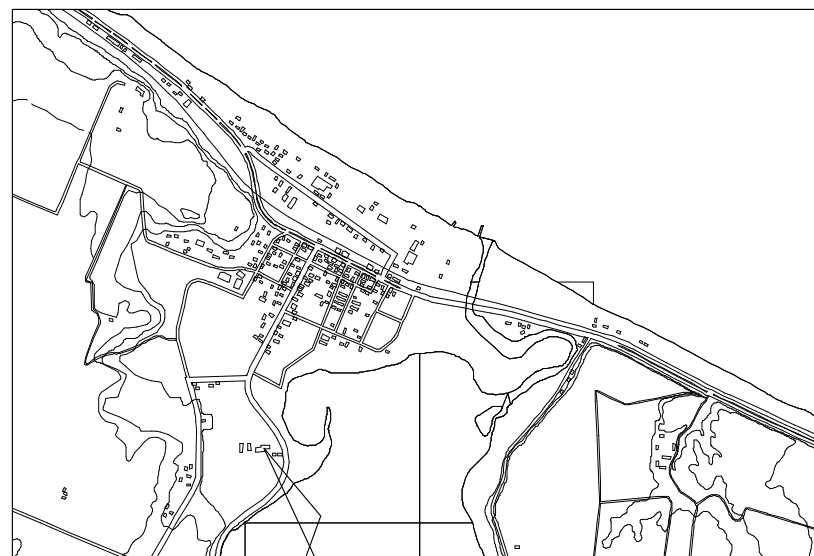


案内図

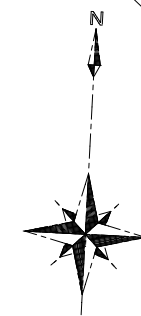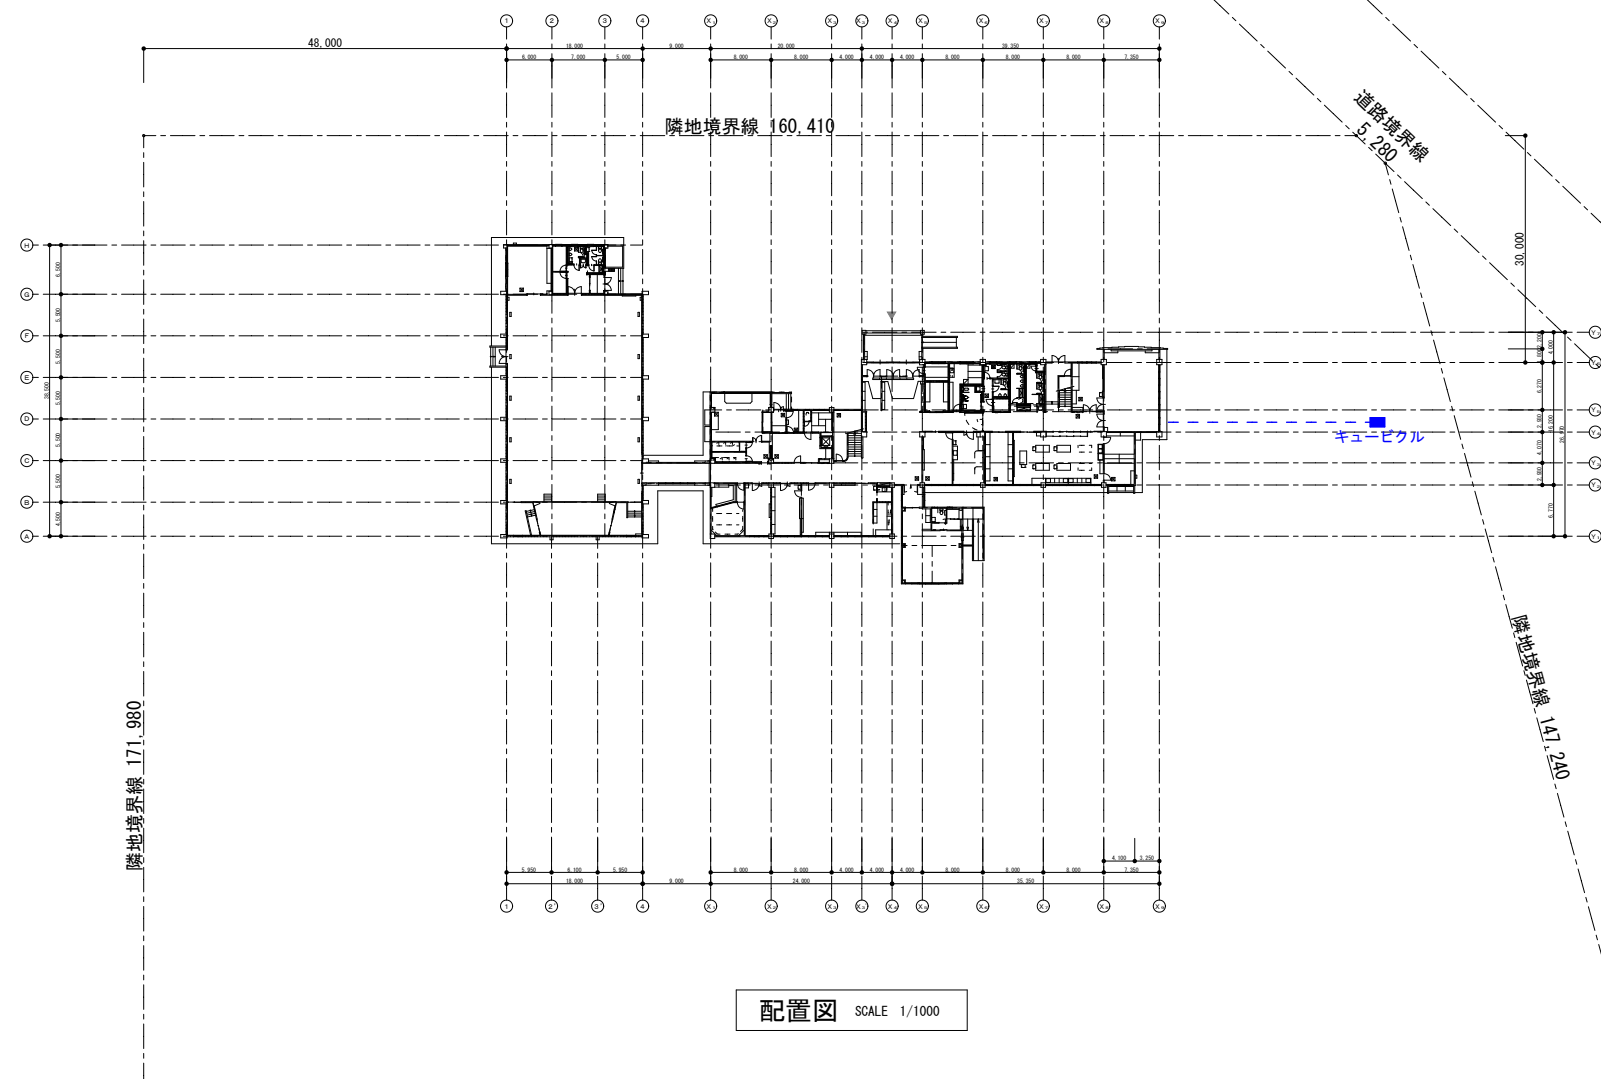


東小学校


名 称 小中学校特別教室冷房設備設置機械設備工事（2工区）〔東小学校〕	図 面 名	網走市役所 建築課	課長	係長	設計	製図	設計年月 2026年7月	設 計 株式会社 清和設計事務所 一級建築士事務所北海道知事登録(特)第78号 管理建築士 笹木勇一 一級建築士 (大臣)登録第151098号	N O M 03-0
	図 面 名 案内図・配置図 SCALE 1/1000								

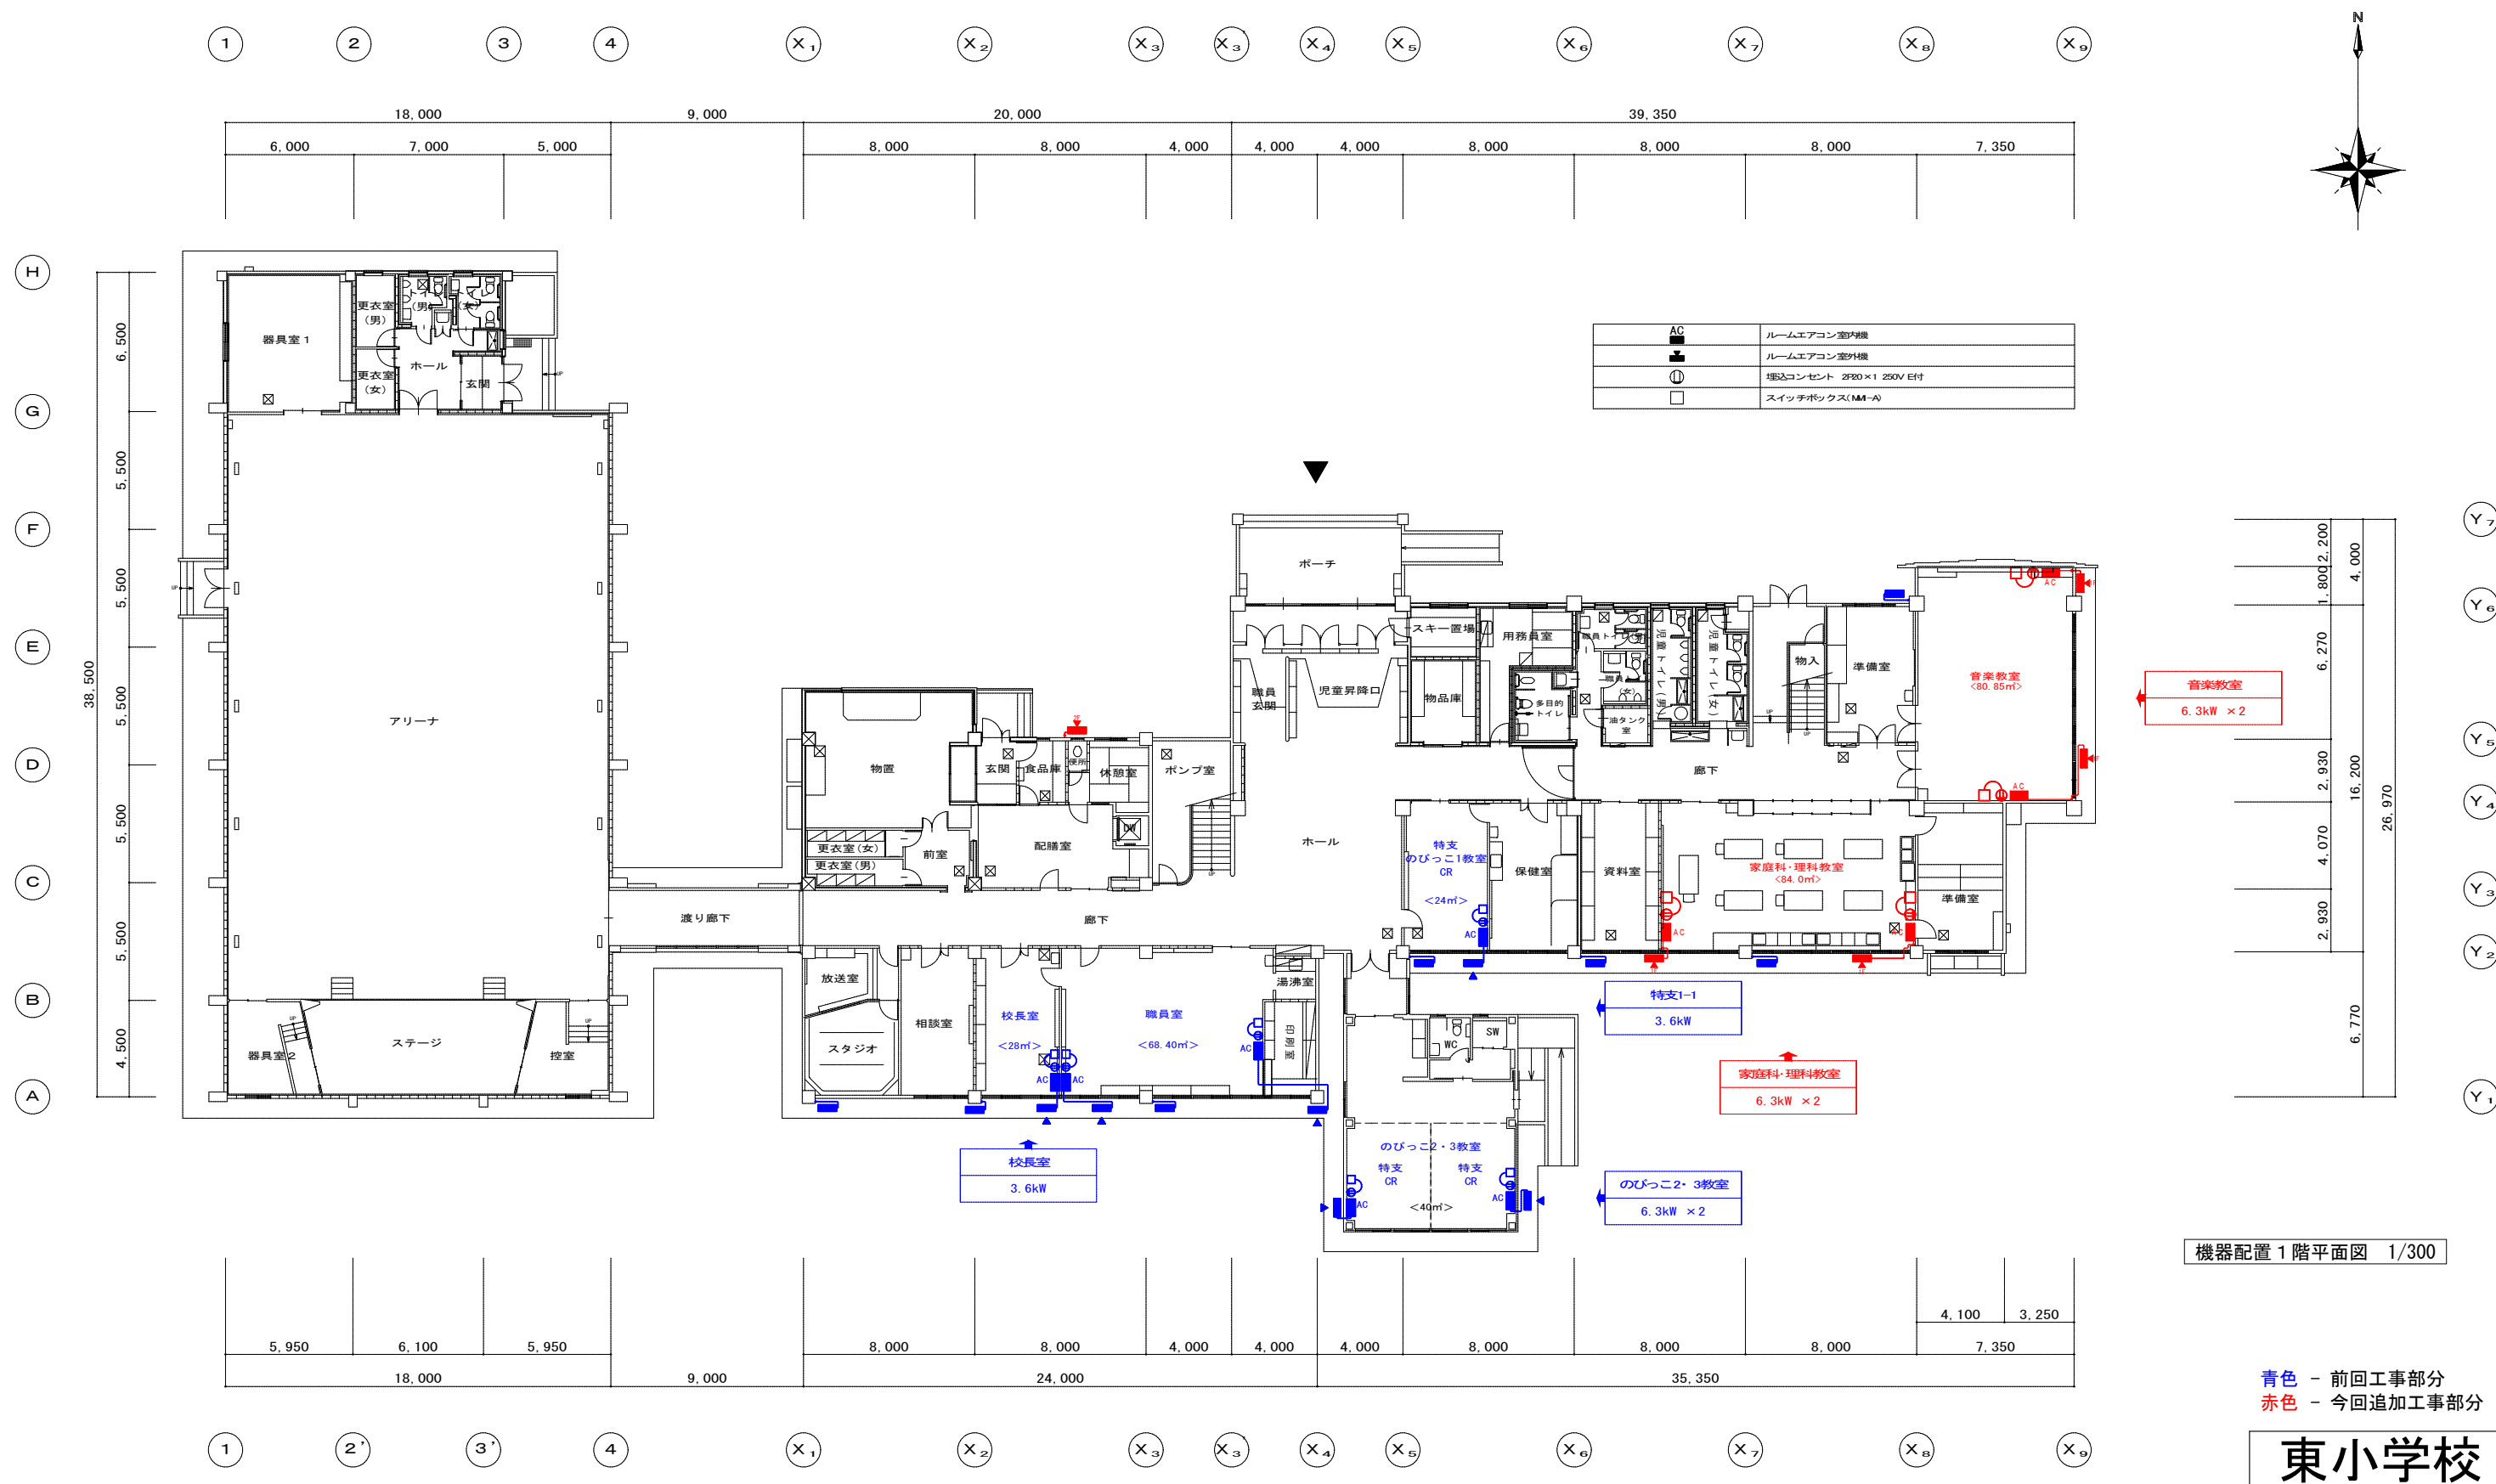


名 称 小中学校特別教室冷房設備設置機械設備工事（2 工区）[東小学校]	図 面 名	網走市役所 建築課	課長	係長	設計	製図	設計年月	設 計	N O M 03-2
	図 面 名 機器配置 1 階平面図 SCALE 1/300						設計年月 2026年7月	株式会社 清和設計事務所 一級建築士事務所北海道知事登録（特）第78号 管理建築士 笹木勇一 一級建築士（大臣）登録第151098号	

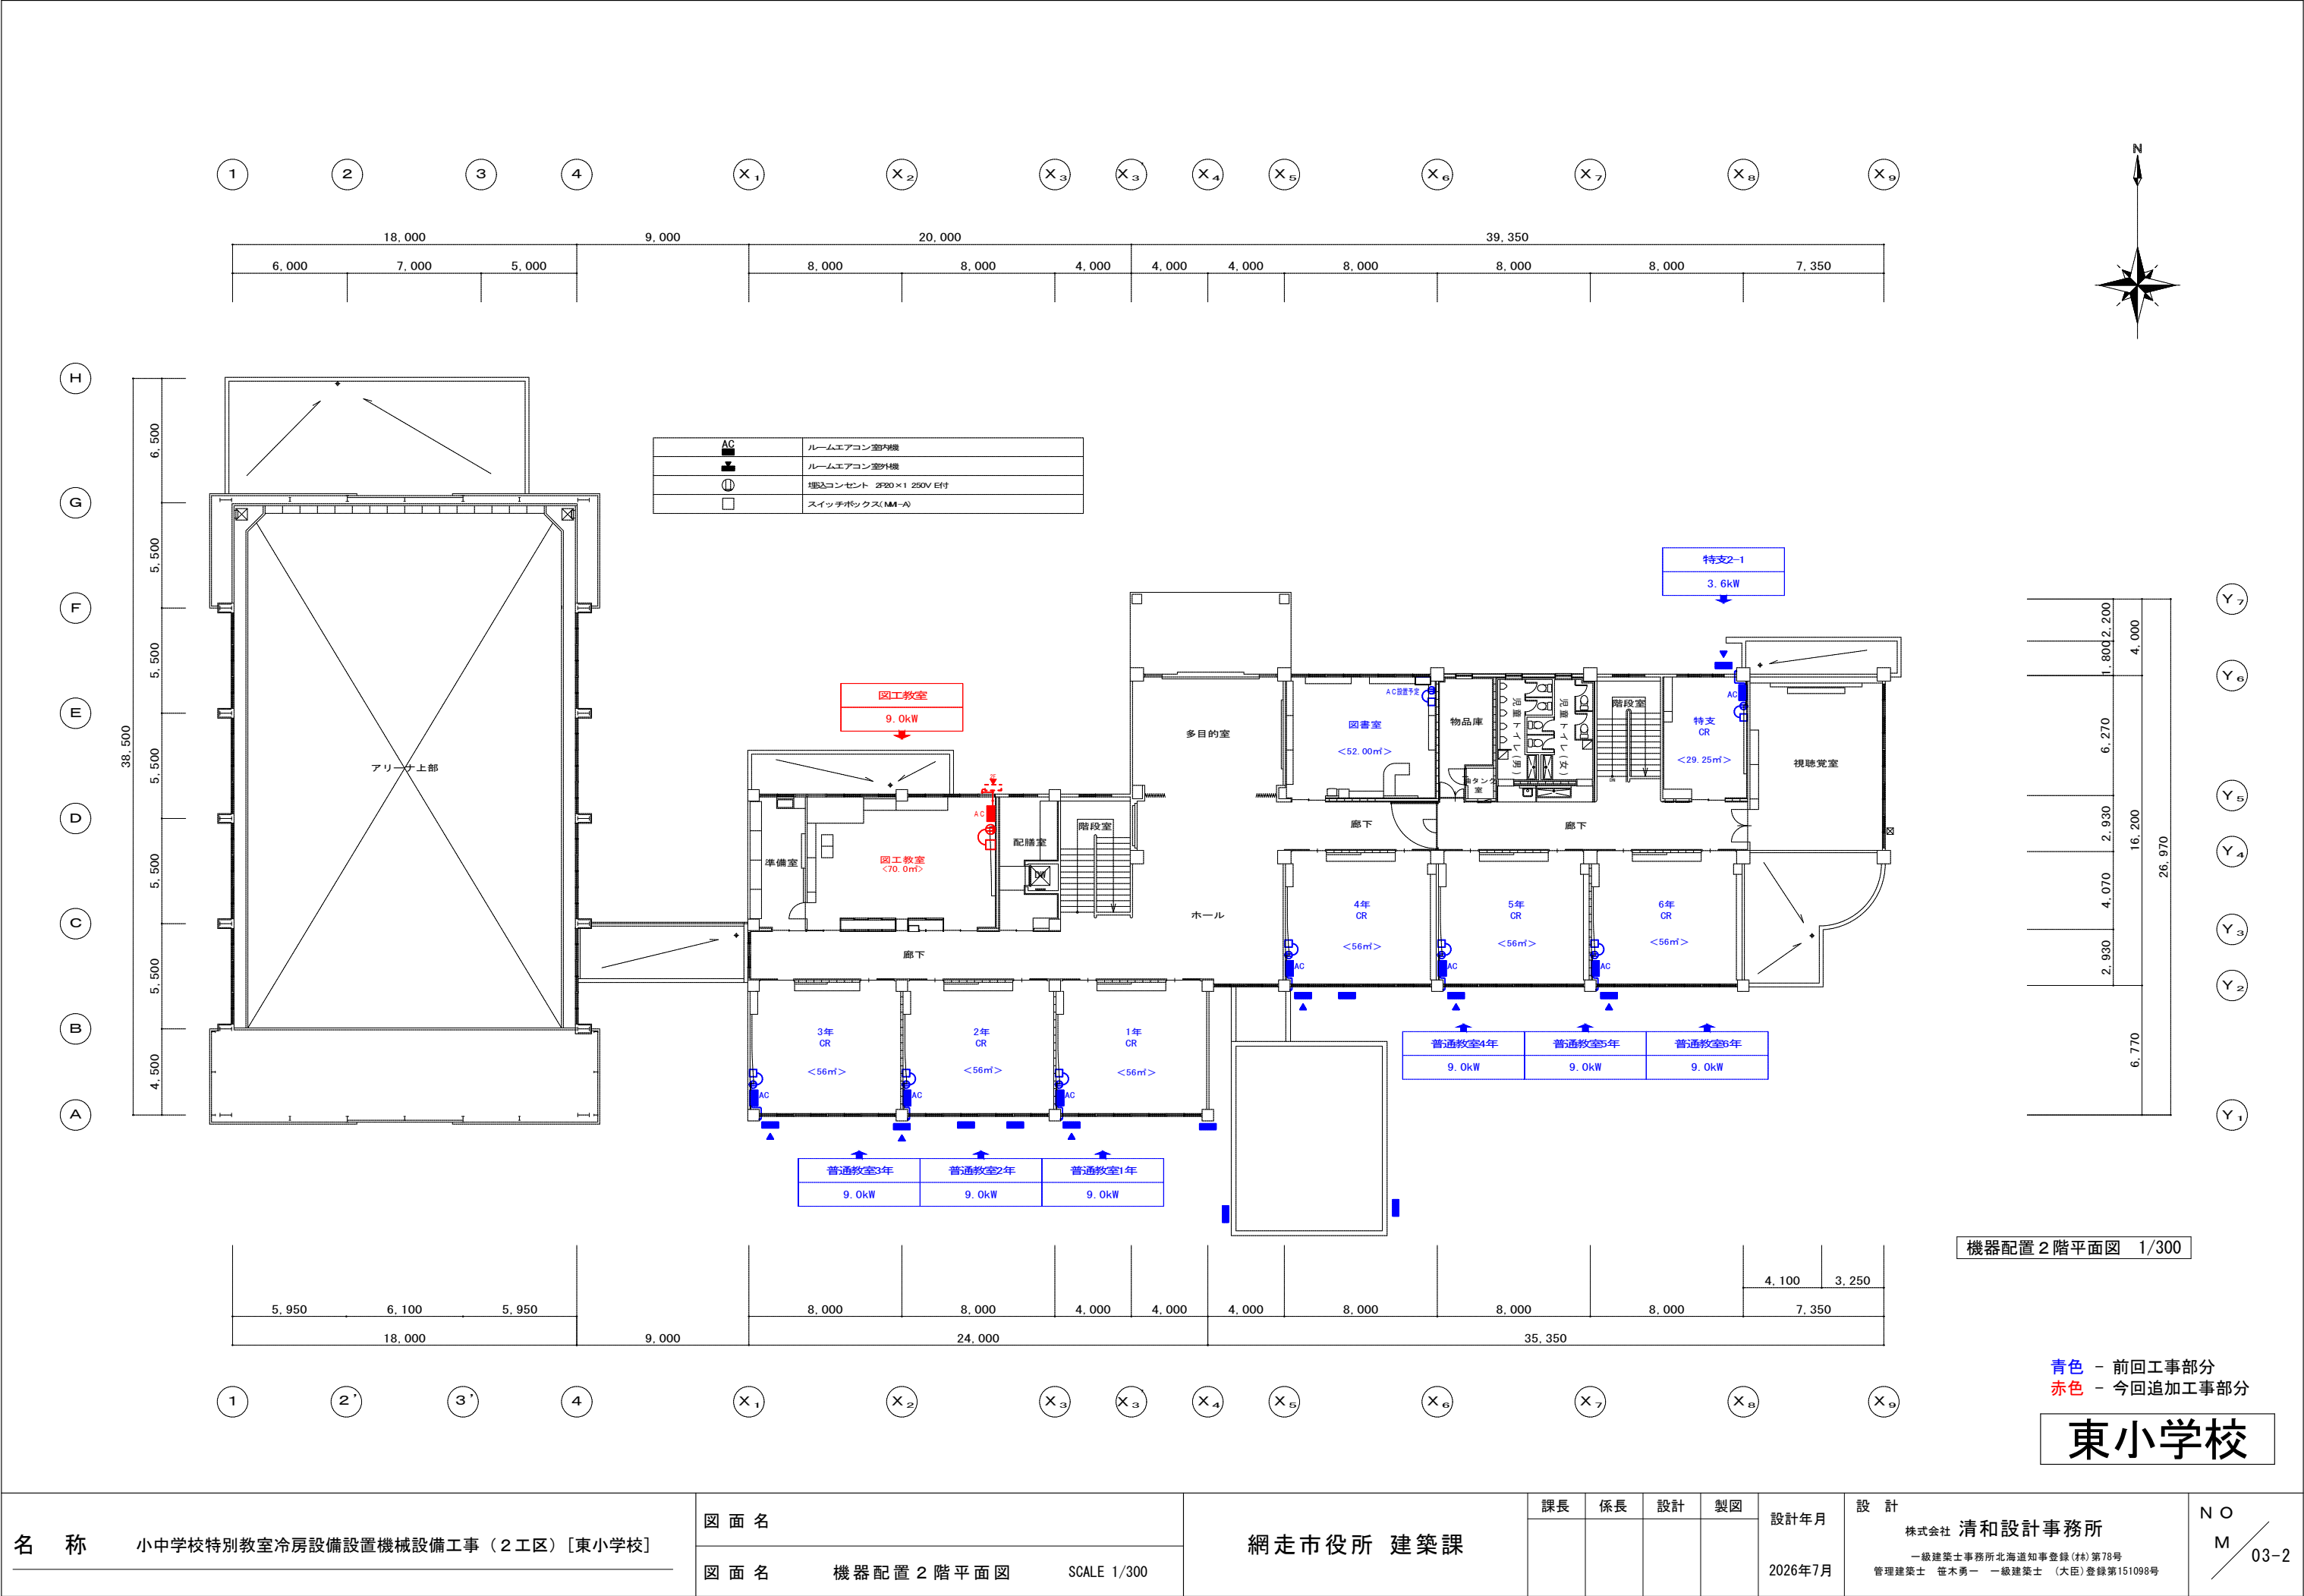


名 称	小中学校特別教室冷房設備設置機械設備工事（2工区）[東小学校]	図 面 名	網走市役所 建築課		課長	係長	設計	製図	設計年月	設 計	N O M 03-2
		図 面 名	機器配置 2 階平面図	SCALE 1/300					2026年7月	株式会社 清和設計事務所 一級建築士事務所北海道知事登録(材)第78号 管理建築士 佐木勇一 一級建築士 (大臣)登録第151098号	

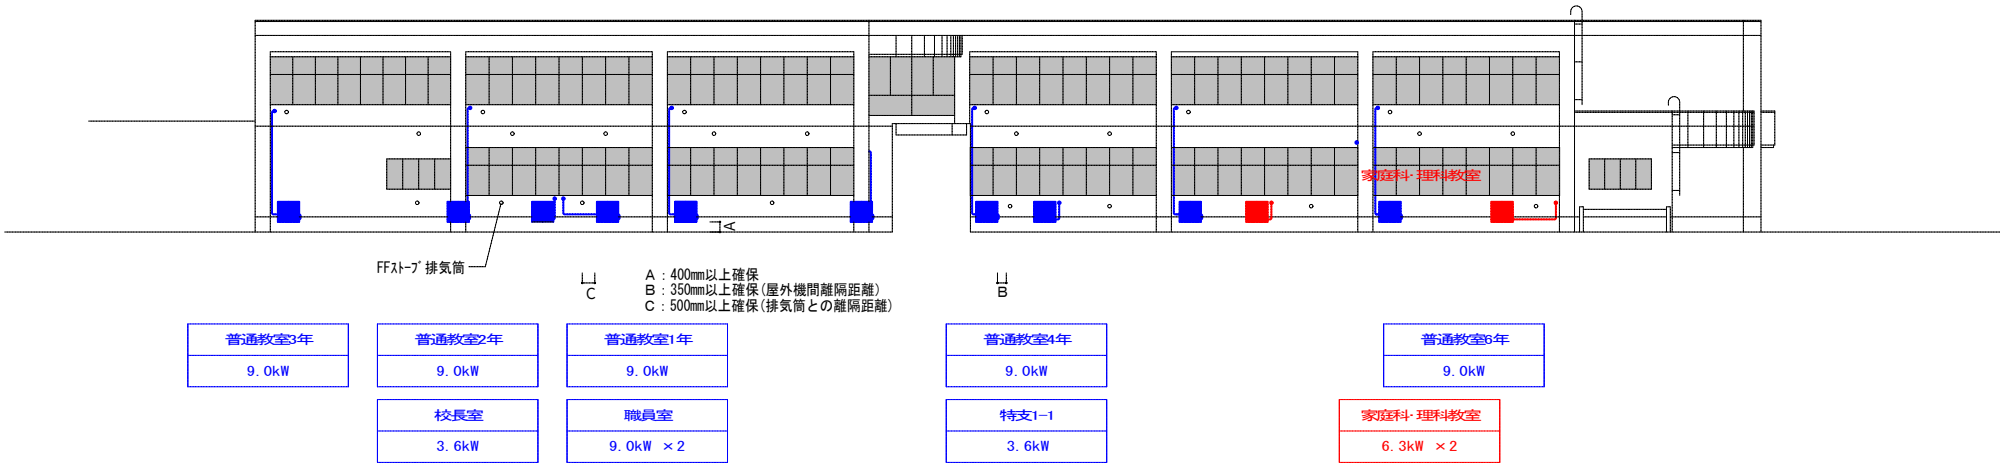


南側立面図

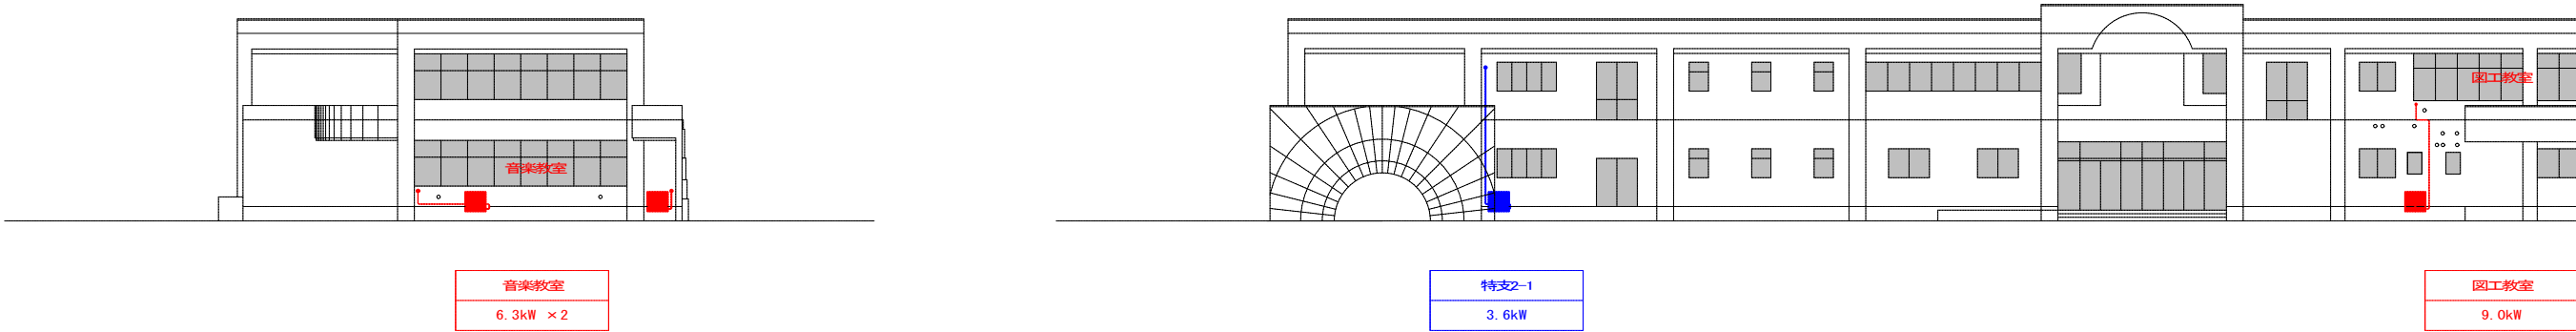

北側立面図

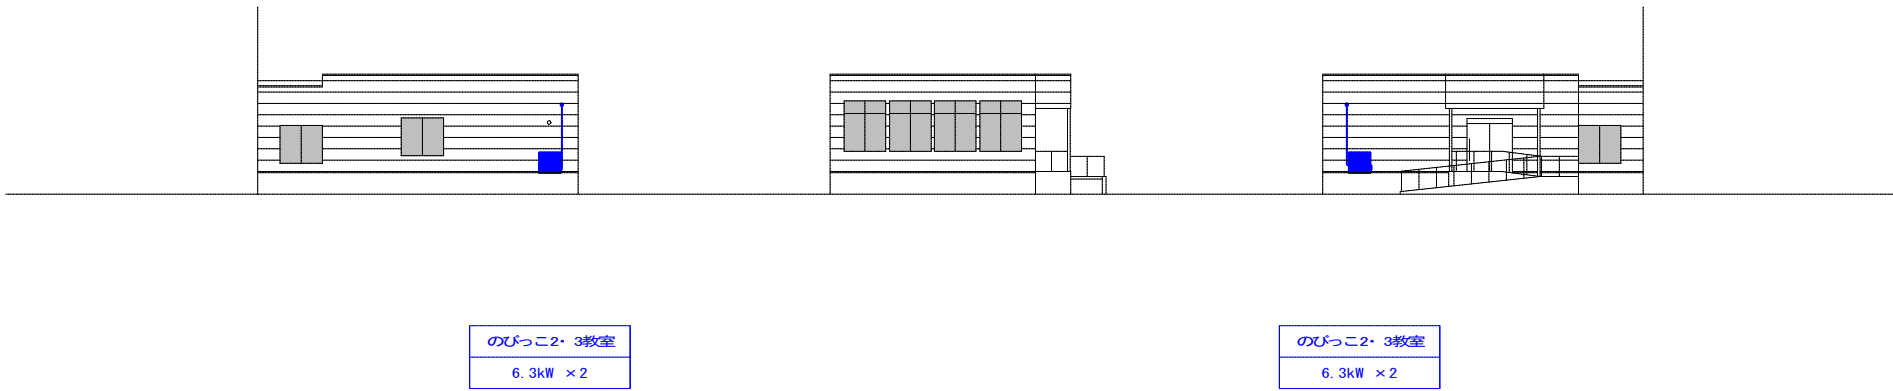

西側立面図

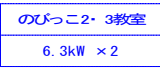

東側立面図

青色 - 前回工事部分
赤色 - 今回追加工事部分

東小学校

名称 小中学校特別教室冷房設備設置機械設備工事（2工区）[東小学校]

図面名

図面名

機器配置立面図

SCALE 1/300

網走市役所 建築課

課長

係長

設計

製図

設計年月

2026年7月

設計




株式会社 清和設計事務所

一級建築士事務所北海道知事登録(特)第78号
管理建築士 佐木勇一 一級建築士 (大臣)登録第151098号

N O

M

03-4

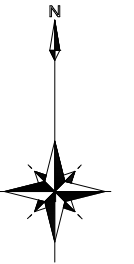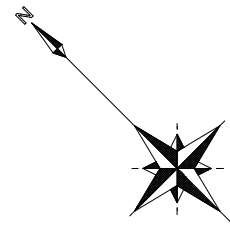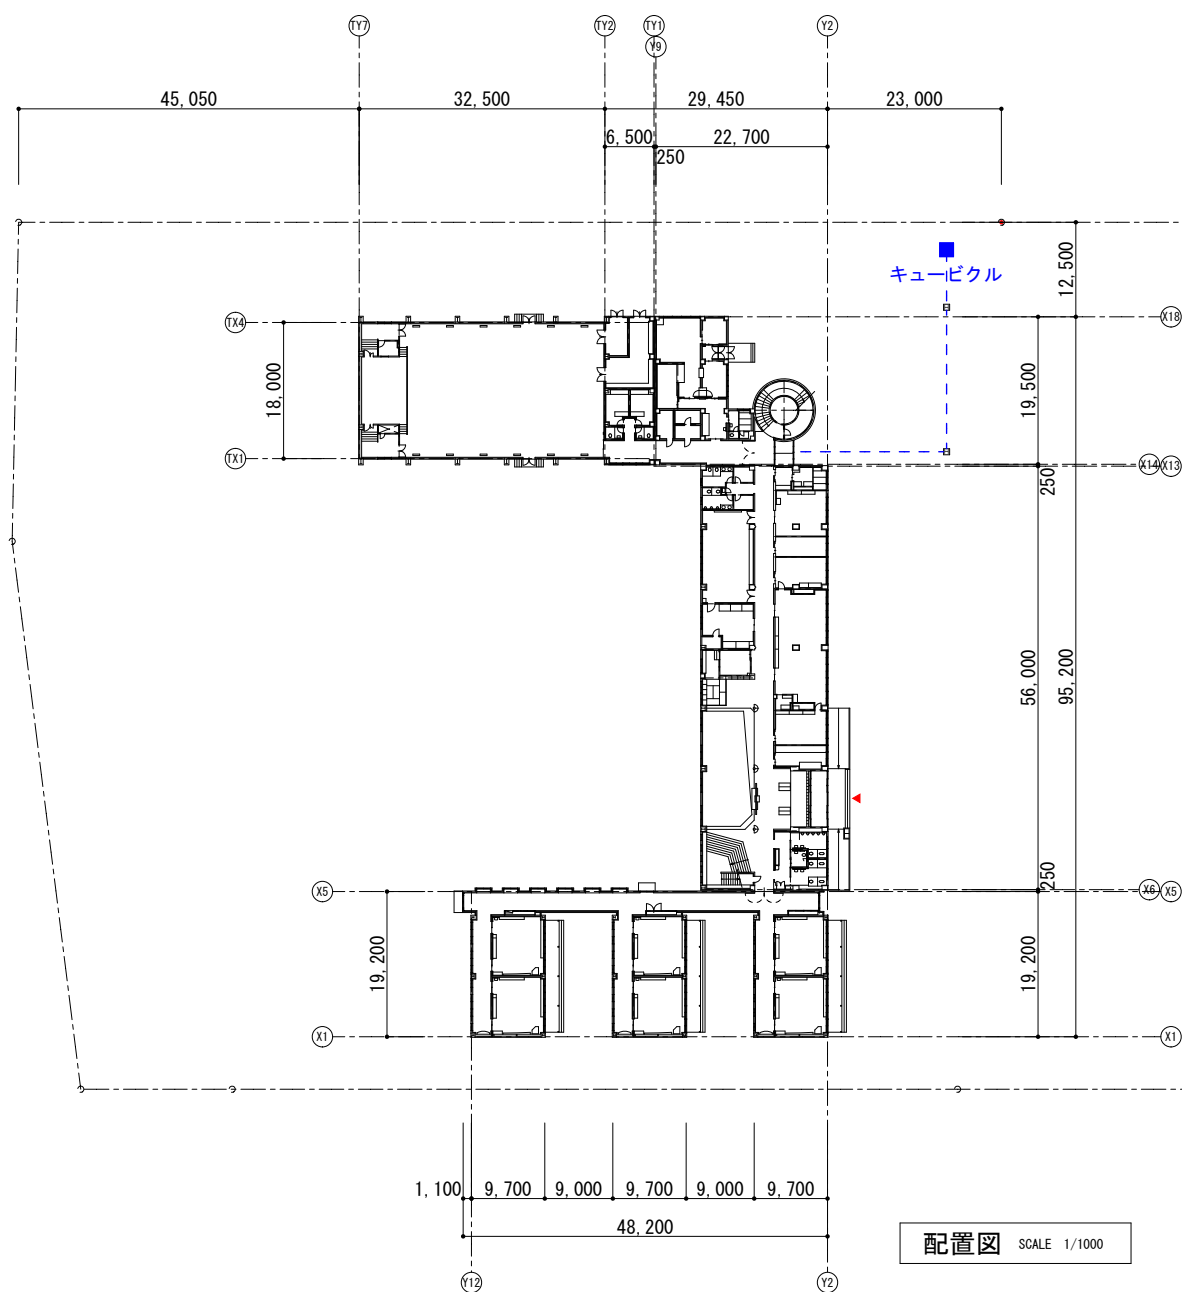

案内図

青色 - 前回工事部分
赤色 - 今回追加工事部分

白鳥台小学校

名 称 小中学校特別教室冷房設備設置機械設備工事（2工区）[白鳥台小学校]	図 面 名	網走市役所 建築課	課長	係長	設計	製図	設計年月	設 計	N O M 04-0
	図 面 名 案内図・配置図 SCALE 1/1000						2026年7月	株式会社 清和設計事務所 一級建築士事務所北海道知事登録(特)第78号 管理建築士 笹木勇一 一級建築士 (大匠)登録第151098号	

機 器 表	選定機種 (能力)	冷媒配管寸法	参 考 型 番 共通の仕様は以下のとおり 型式：空冷HPルームエアコン壁掛型 電源：単相200V (※は単相100V) 冷媒：R32 ドレン：VP16 (保温付)			階	1階														2階														3階														総 合 計	
						番号	1	2	3	4	5	6	7	8	9	10	</


(共通付属品) 室外機架台 (壁掛)、室外機保護カバー
※屋外機、屋外機保護カバーは耐塩害性のある製品とする

- [工事概要]
- 各諸室(施工する部屋は平面図参照)を対象とした冷房設備のため以下のの工事を行う
- 1：ルームエアコン[室内機・室外機：(共に壁付)]の設置 (機械設備工事)
- 2：上記に伴う冷媒・ドレン配管工事 (機械設備工事)
- 3：上記に伴う電源引き込み工事 (電気設備工事)
- 4：上記に伴う壁貫通工事 (電気設備工事・機械設備工事)
- 5：その他整備に伴い必要な作業 (電気設備工事・機械設備工事)
- 6：建物はR C造2階建


青色 - 前回工事部分
赤色 - 今回追加工事部分

白鳥台小学校

名 称	小中学校特別教室冷房設備設置機械設備工事（2工区）[白鳥台小学校]	図 面 名		網走市役所 建築課	課長	係長	設計	製図	設計年月	設 計	株式会社 清和設計事務所 一級建築士事務所北海道知事登録(材)第78号 管理建築士 笹木勇一 一級建築士 (大臣)登録第151098号	N O M 04-1
		図 面 名			機器一覧表		NON SCALE					

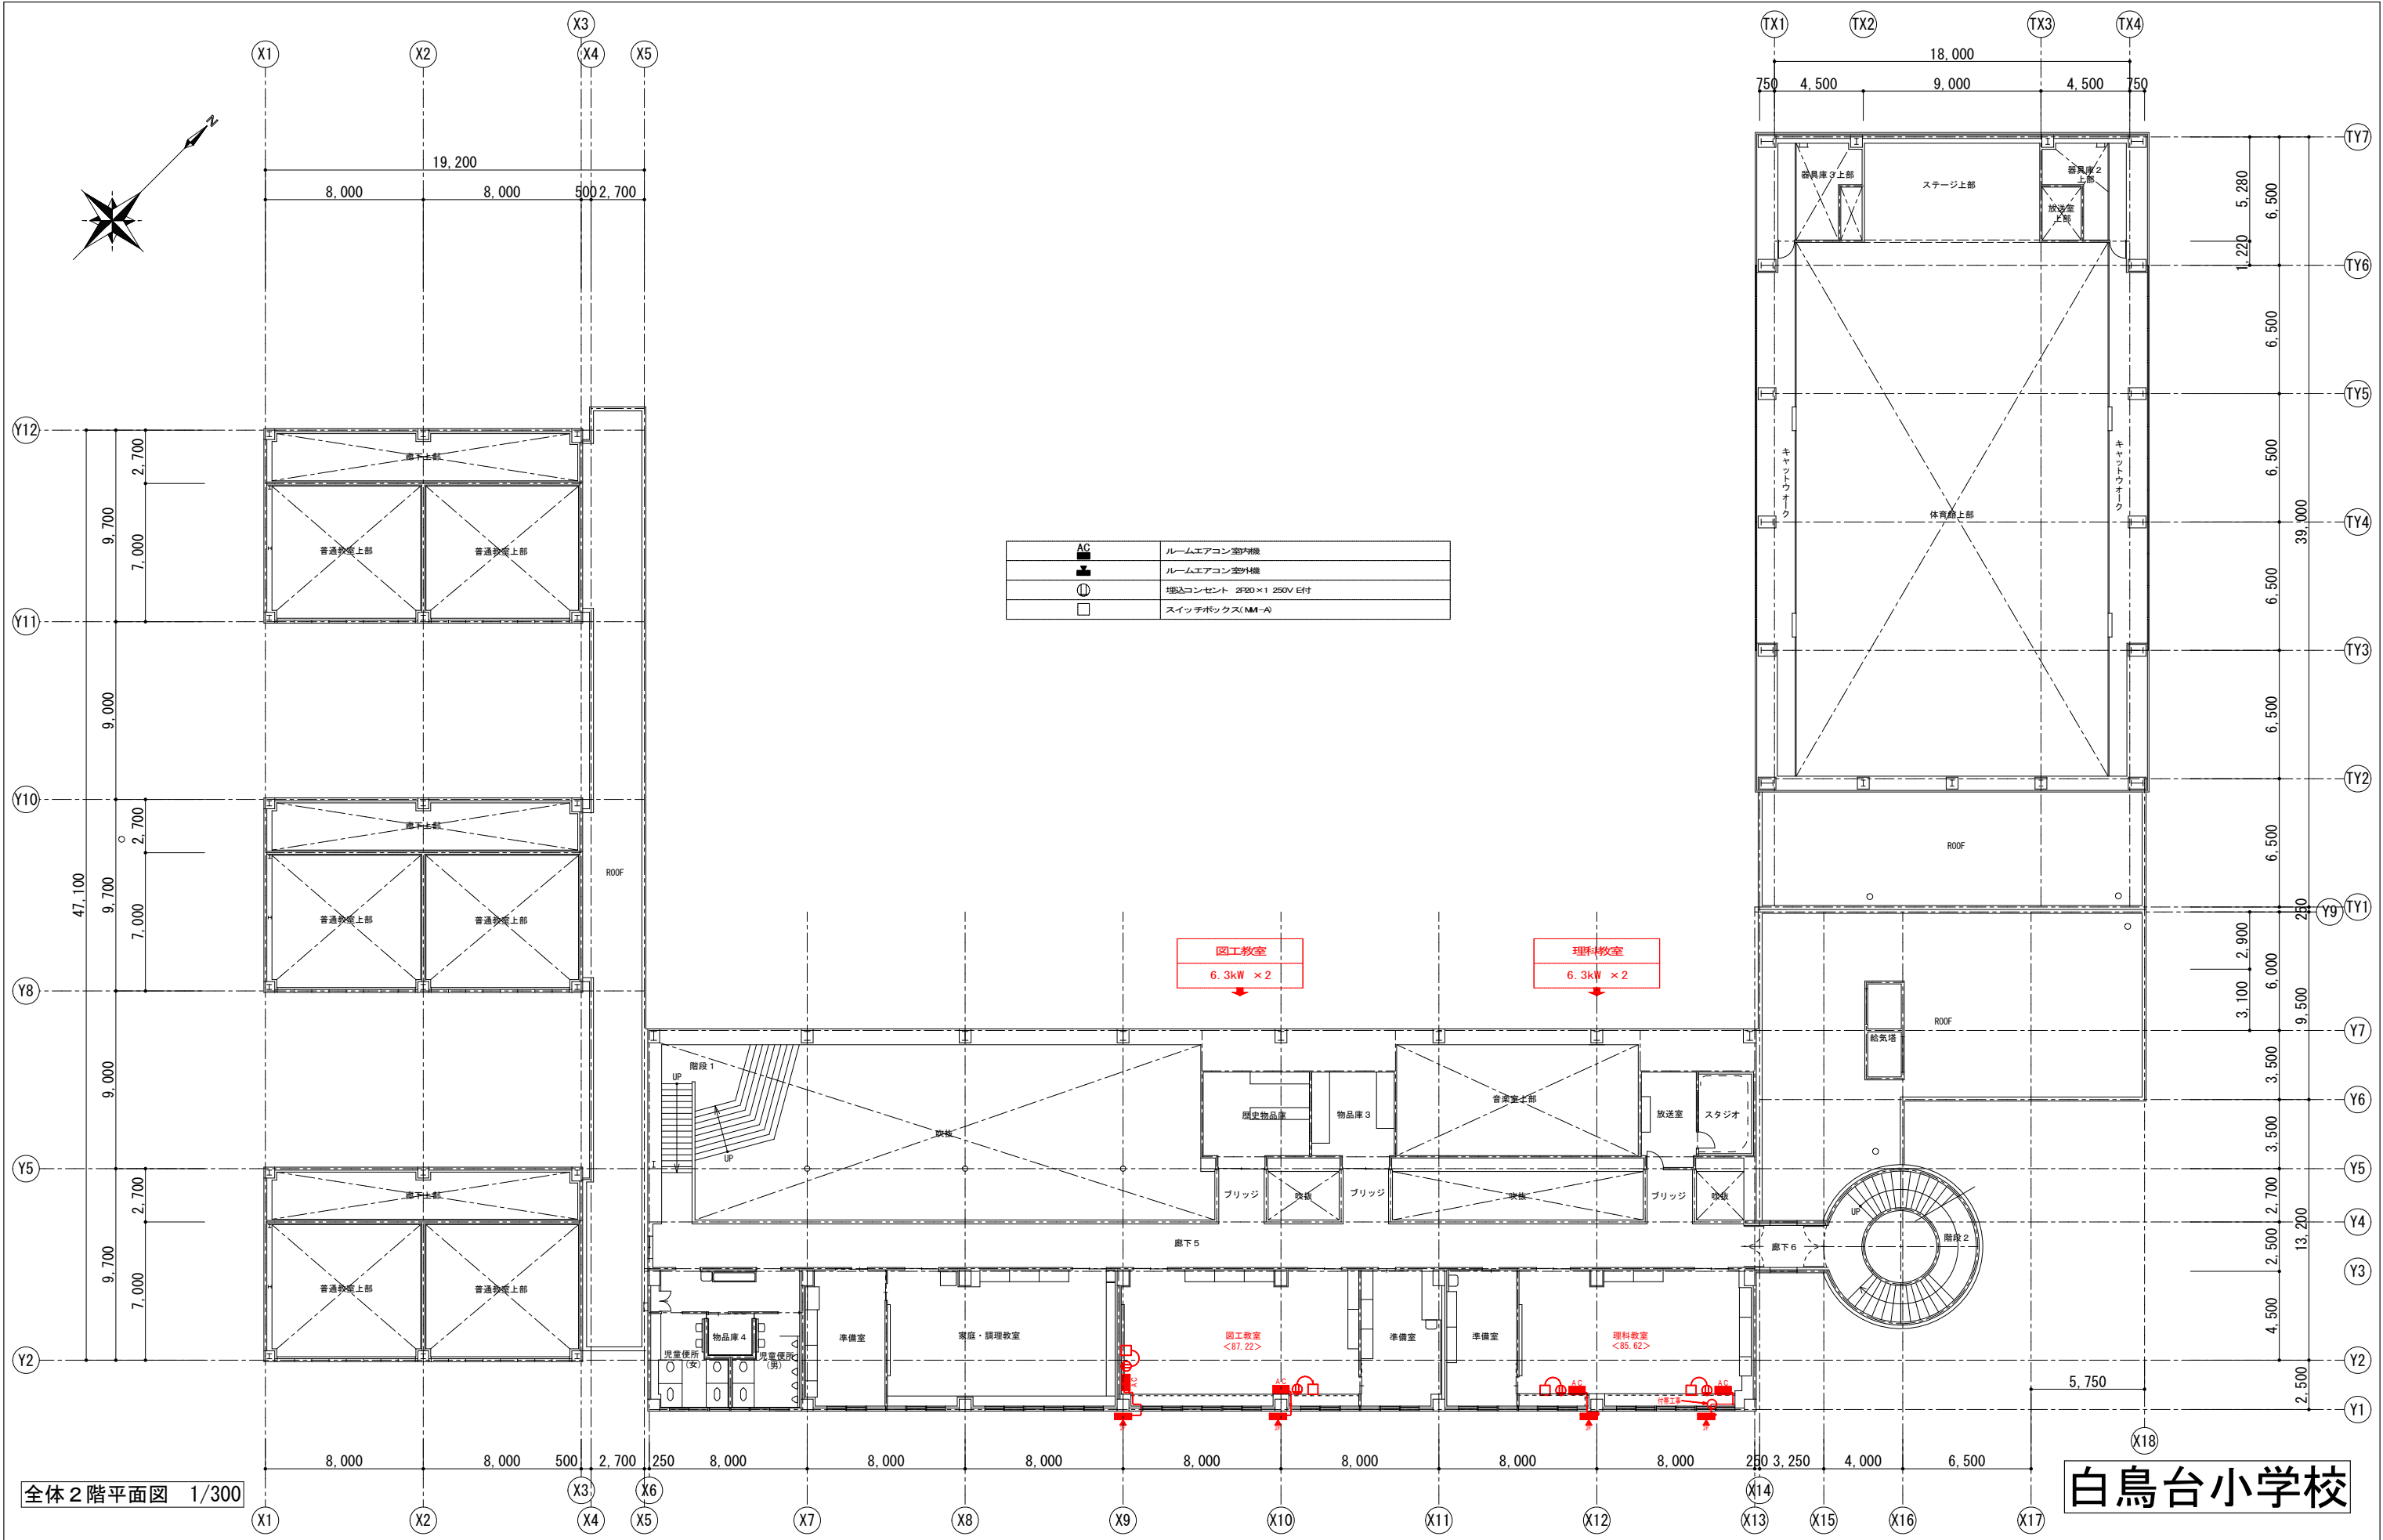

名 称	小中学校特別教室冷房設備設置機械設備工事（2工区）[白鳥台小学校]	図 面 名		網走市役所 建築課	課長	係長	設計	製図	設計年月	設 計	N O D 04-3
		図 面 名									
		機器配置 2 階平面図		SCALE 1/300					2026年7月	株式会社 清和設計事務所 一級建築士事務所北海道知事登録(材)第78号 管理建築士 佐木勇一 一級建築士 (大臣)登録第151098号	

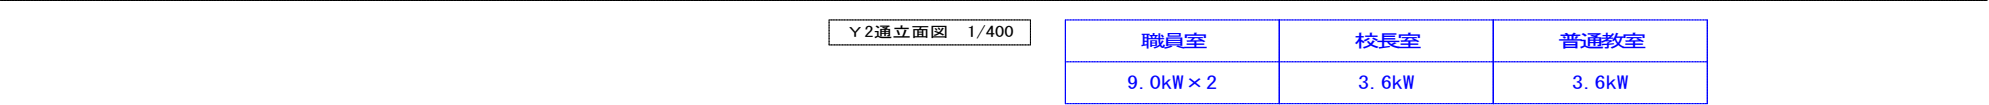

図工教室	理科教室
6.3kW × 2	6.3kW × 2



Y7通立面图 1/400



Y11通立面图 1/400

Y8通立面图 1/400

×1通立面図 1/400

青色 - 前回工事部分
赤色 - 今回追加工事部分

名 称 小中学校特別教室冷房設備設置機械設備工事（2工区）[白鳥台小学校]


SCALE 1/400

網走市役所 建築課

2026年7月

一級建築士事務所北海道知事登録(林)第78号
一級建築士 笹木勇一 一級建築士 (大臣)登録第151098号


04-4

■ 配管用既設棚板穴開け(90φ程度)

白鳥台小学校	
理科教室 計1ヶ所	
	

白鳥台小学校

名 称	小中学校特別教室冷房設備設置機械設備工事（2工区）[白鳥台小学校]		図 面 名	網走市役所 建築課	課長	係長	設計	製図	設計年月	設 計	N O M / 04-5
			図 面 名	冷房設備用配管に伴う付帯工事 NON SCALE					2026年7月	株式会社 清和設計事務所 一級建築士事務所北海道知事登録(材)第78号 管理建築士 笹木勇一 一級建築士 (大臣)登録第151098号	

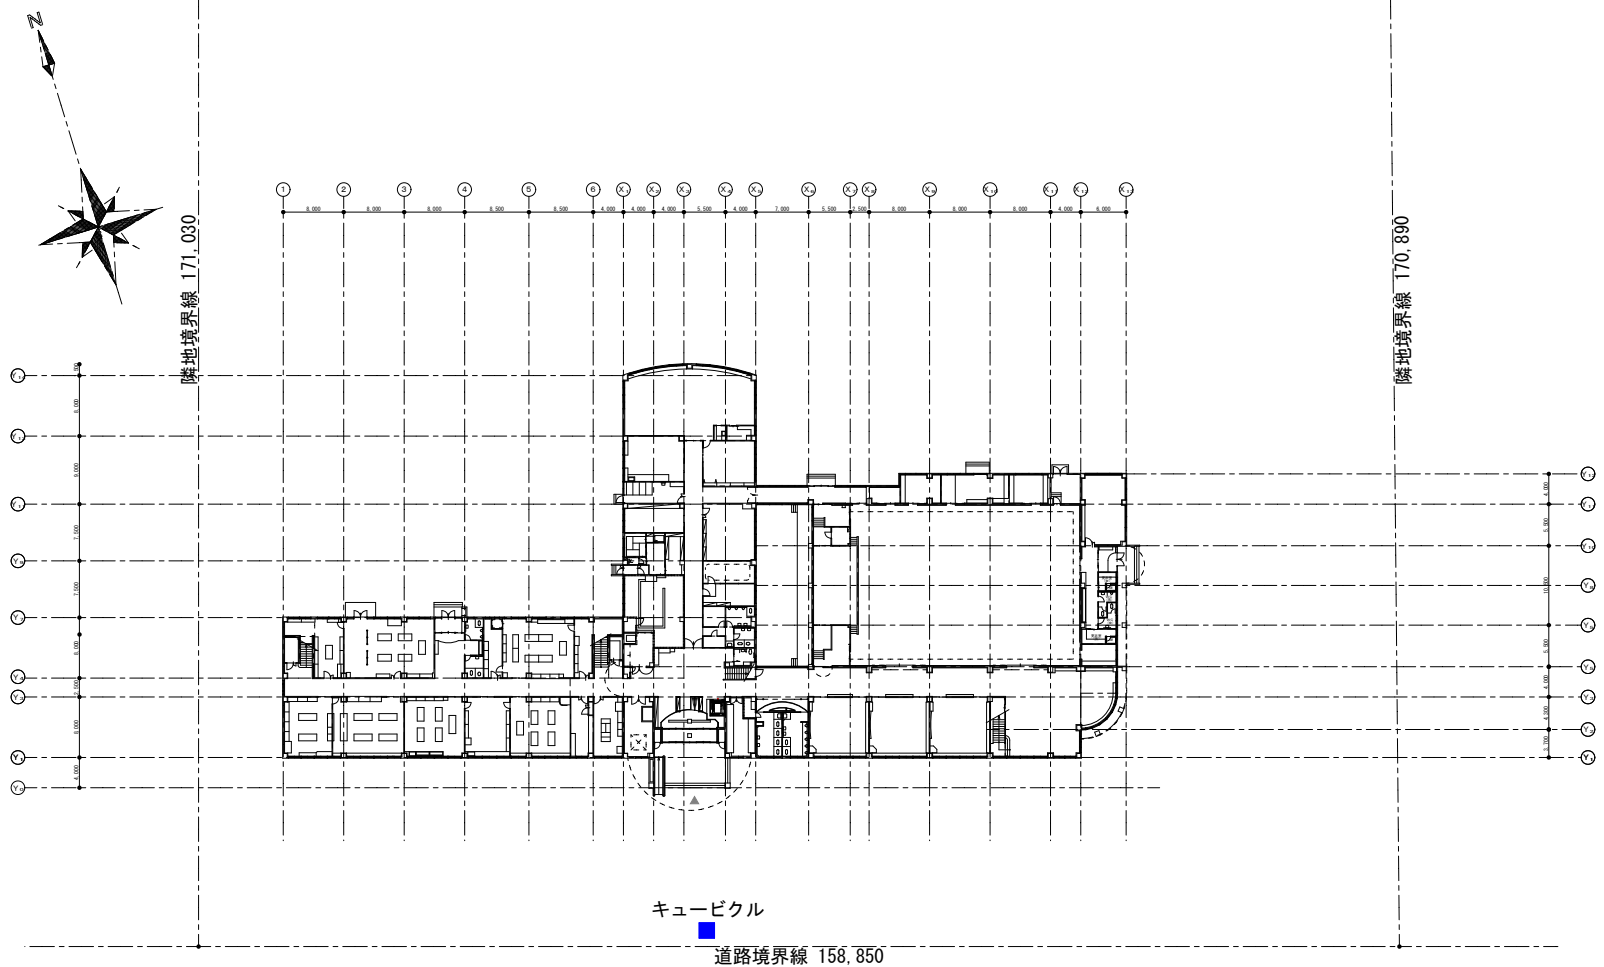

配置図 SCALE 1/1000





案内図

青色 - 前回工事部分
赤色 - 今回追加工事部分





呼人小中学校

名 称	小中学校特別教室冷房設備設置機械設備工事（2工区）[呼人小中学校]	図 面 名	網走市役所 建築課	課長	係長	設計	製図	設計年月 2026年7月	設 計 株式会社 清和設計事務所 一級建築士事務所北海道知事登録(特)第78号 管理建築士 笹木勇一 一級建築士 (大臣)登録第151098号	N O M / 05-0
		図 面 名		案内図・配置図	SCALE 1/1000					

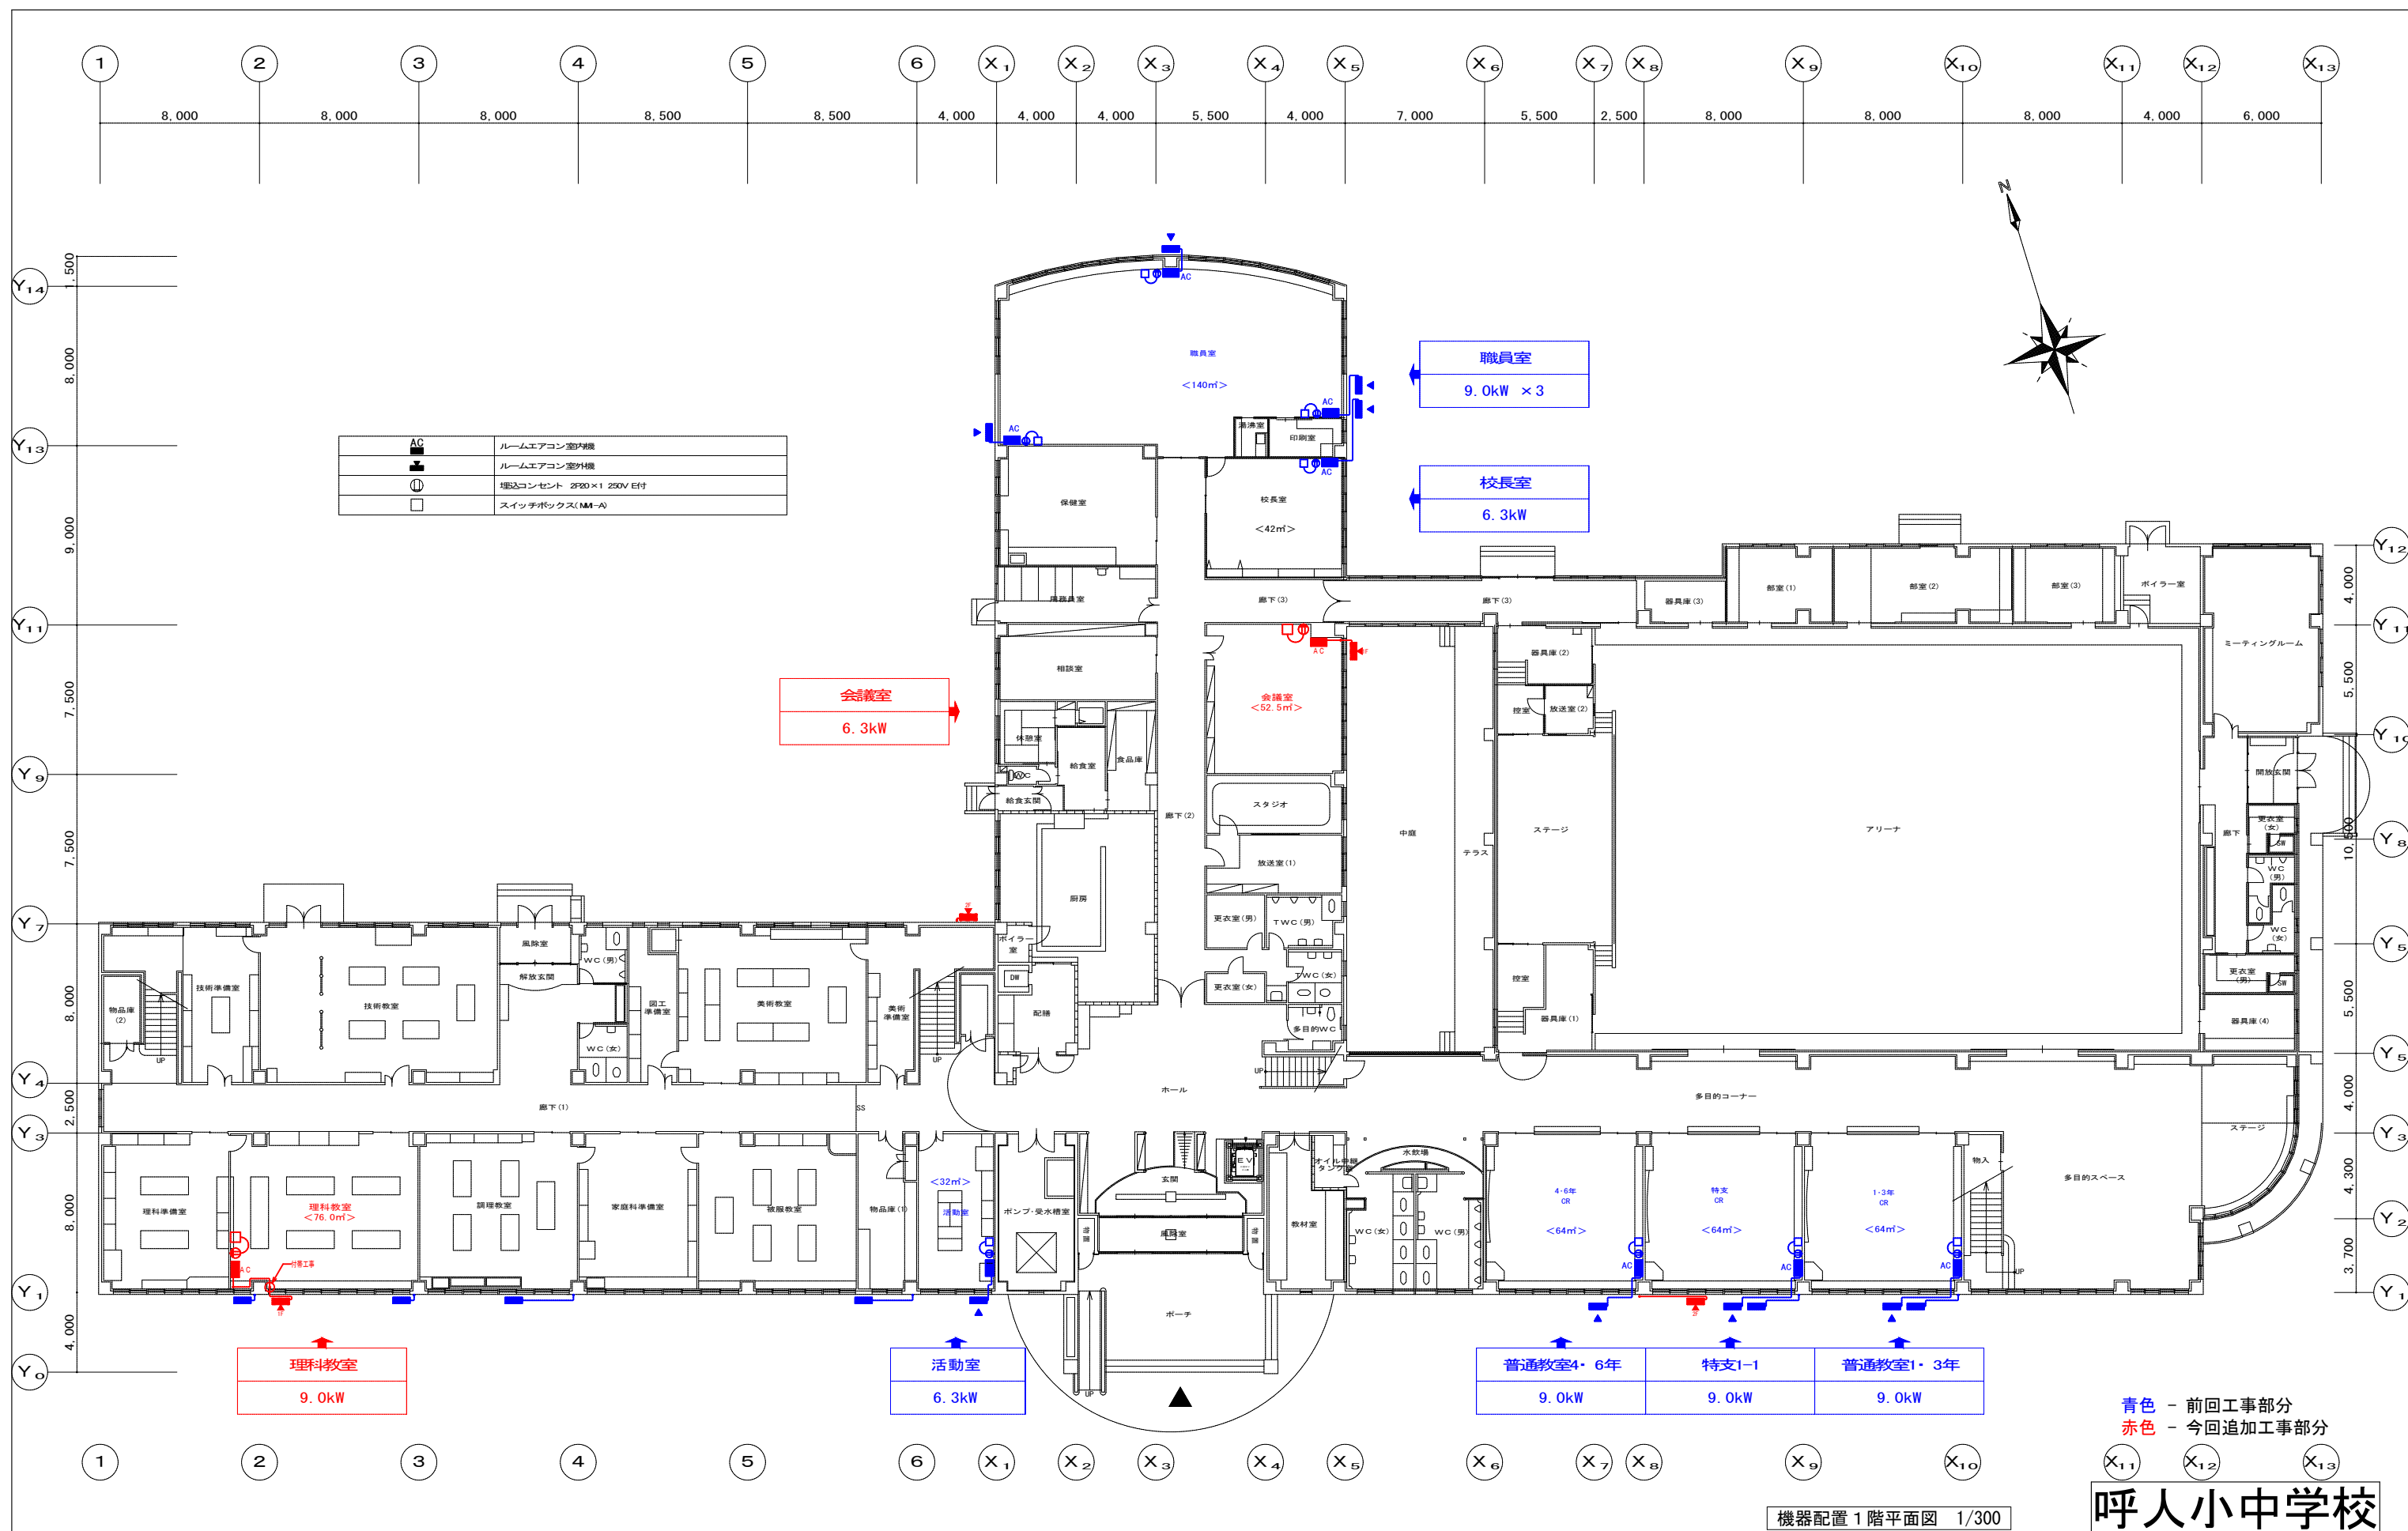

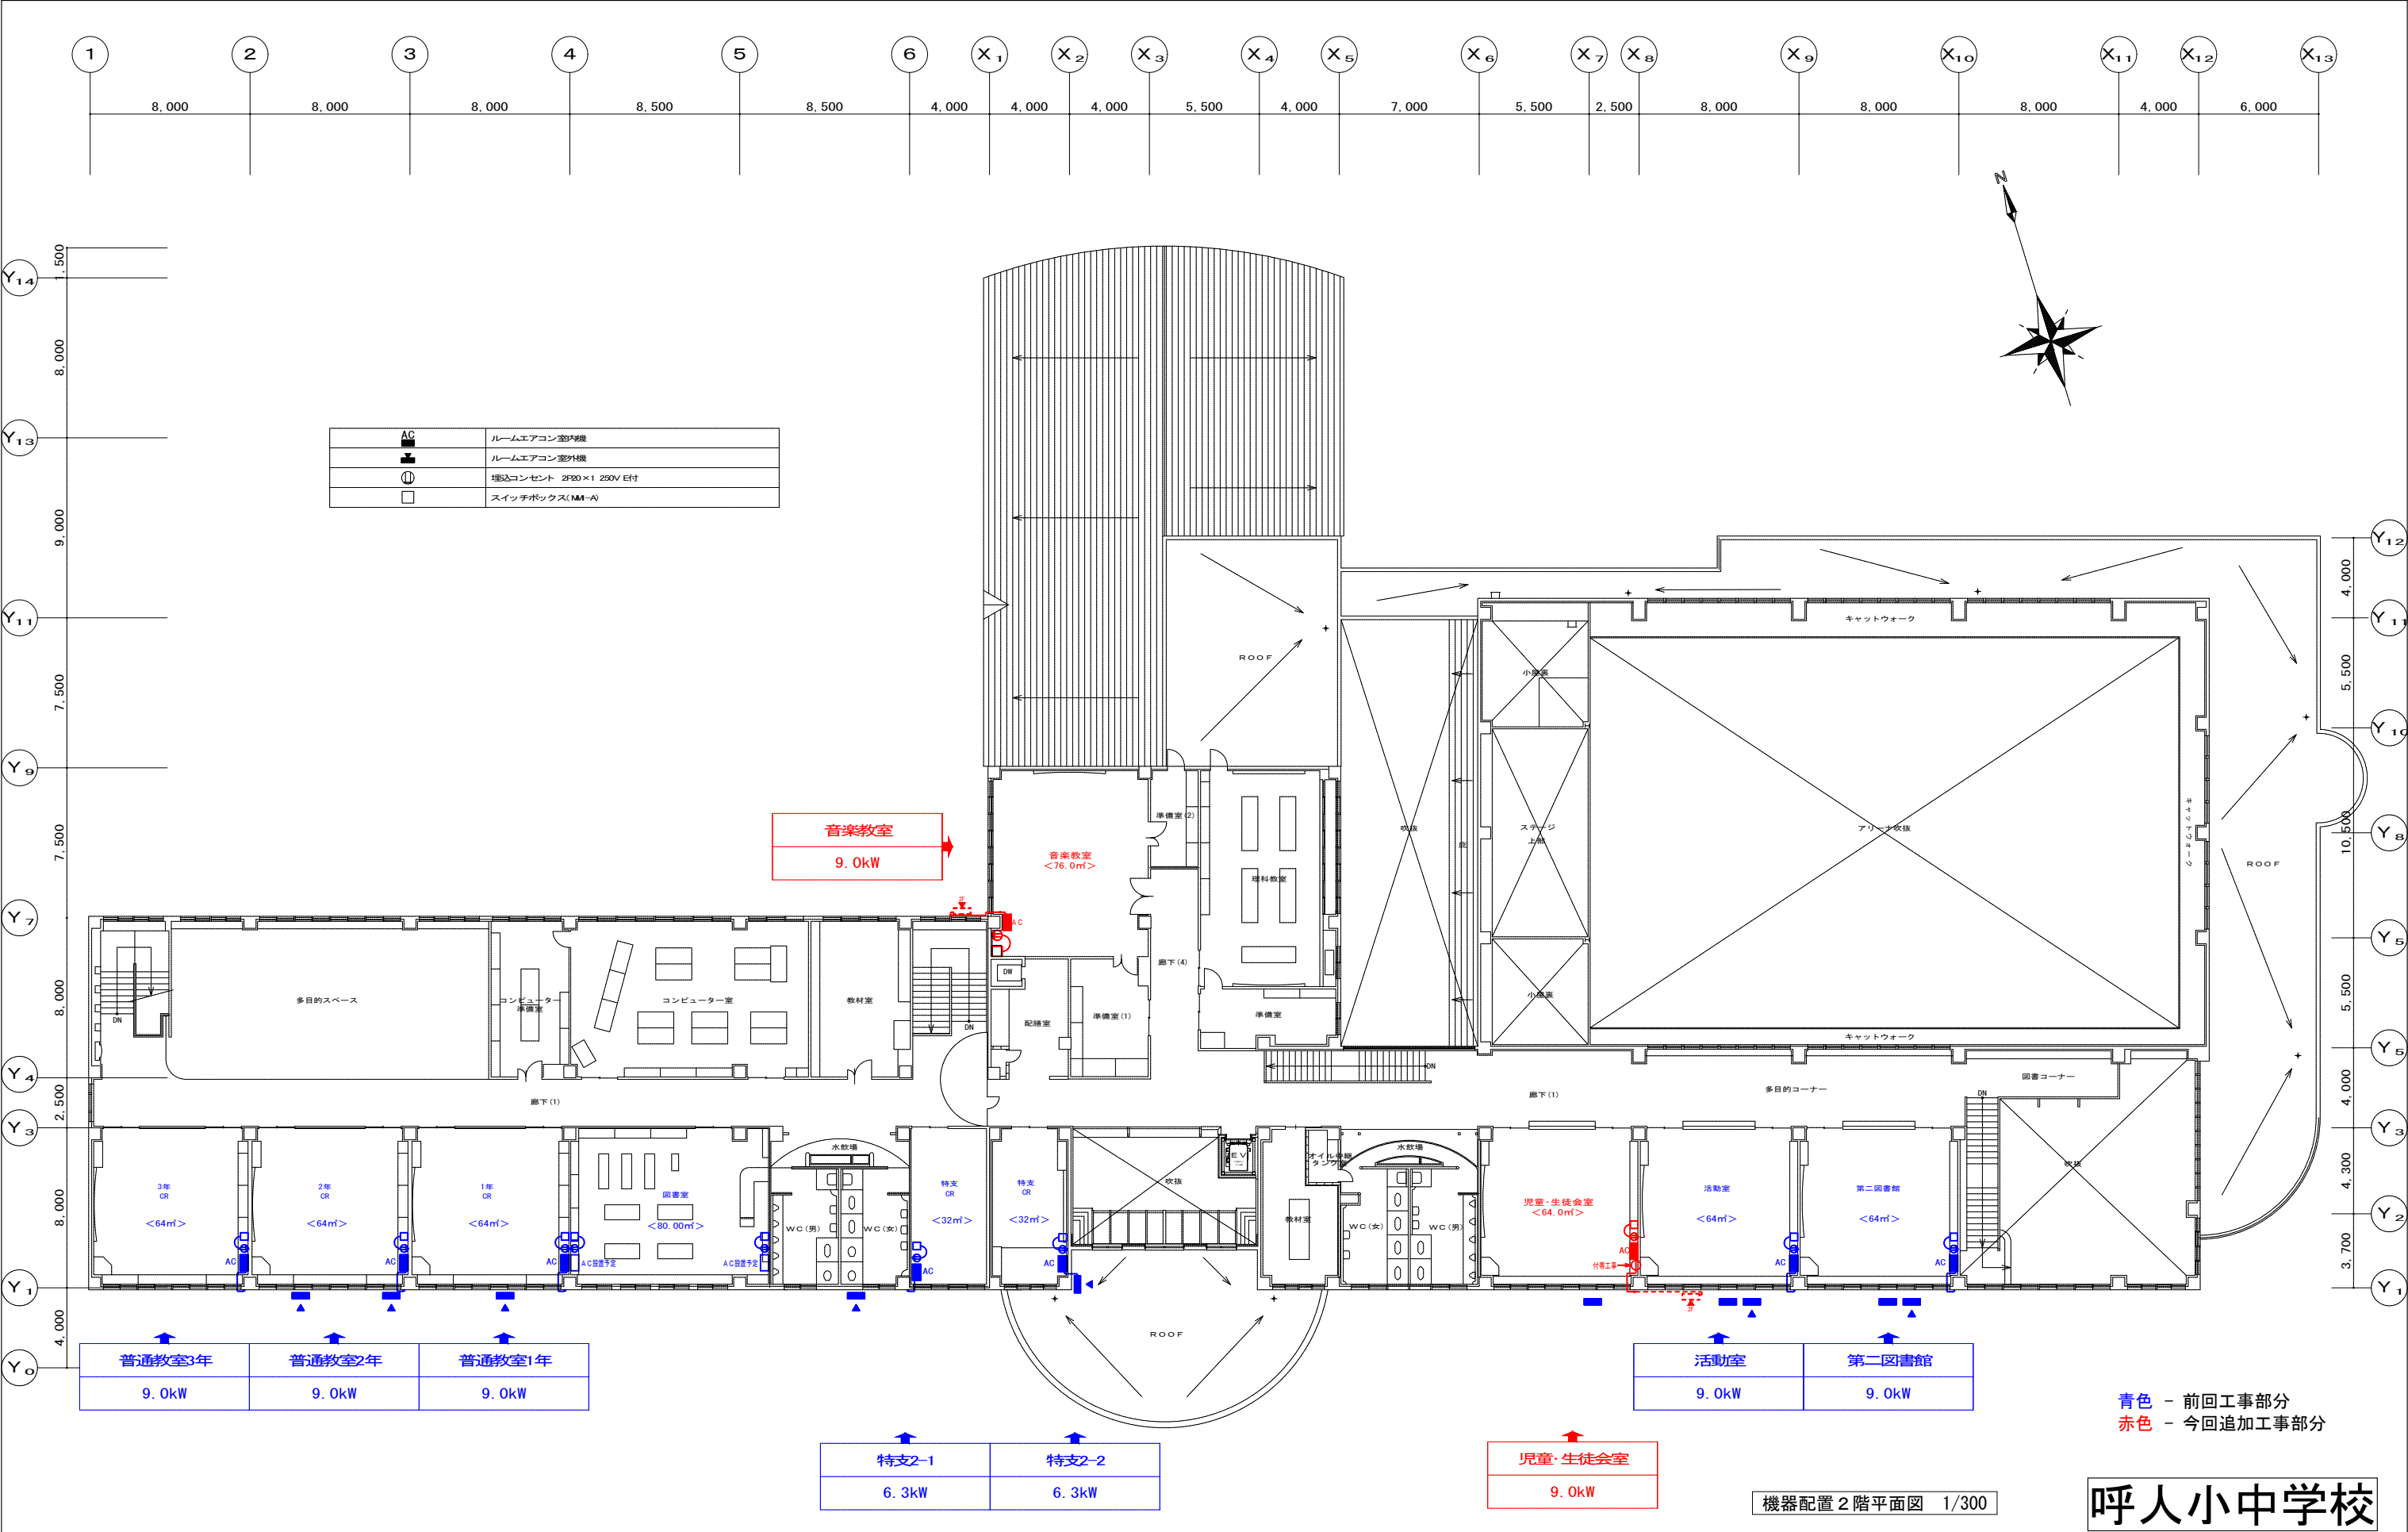

名 称	小中学校特別教室冷房設備設置機械設備工事（2工区）〔呼人小中学校〕	図 面 名		網走市役所 建築課	課長	係長	設計	製図	設計年月	設 計	株式会社 清和設計事務所 一級建築士事務所北海道知事登録(材)第78号 管理建築士 佐木勇一 一級建築士 (大臣)登録第151098号	N O M 05-3
		図 面 名	機器配置2階平面図		SCALE 1/300							

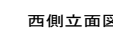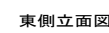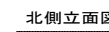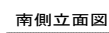

青色 - 前回工事部分
赤色 - 今回追加工事部分

名 称 小中学校特別教室冷房設備設置機械設備工事（2工区）[呼人小中学校]


機器配置立面図

SCALE 1/400

網走市役所 建築課

課長

係長	
----	--

設計	
----	--

製	國
---	---

--	--

2026年7月

設計

株式会社 清和設計事務所

一級建築士事務所北海道知事登録(林)第78号
管理建築士 笹木勇一 一級建築士 (大臣)登録第151098号

NO

M /

5-4

■ 配管用既設棚板穴開け(90φ程度)

呼人小中学校	
理科教室 計1ヶ所	児童・生徒会室 計2ヶ所
	

呼人小中学校

名 称	小中学校特別教室冷房設備設置機械設備工事（2工区）〔呼人小中学校〕		図 面 名	網走市役所 建築課	課長	係長	設計	製図	設計年月	設 計	N O M / 05-5
			図 面 名	冷房設備用配管に伴う付帯工事	NON SCALE				2026年7月	株式会社 清和設計事務所 一級建築士事務所北海道知事登録(材)第78号 管理建築士 笹木勇一 一級建築士 (大臣)登録第151098号	