



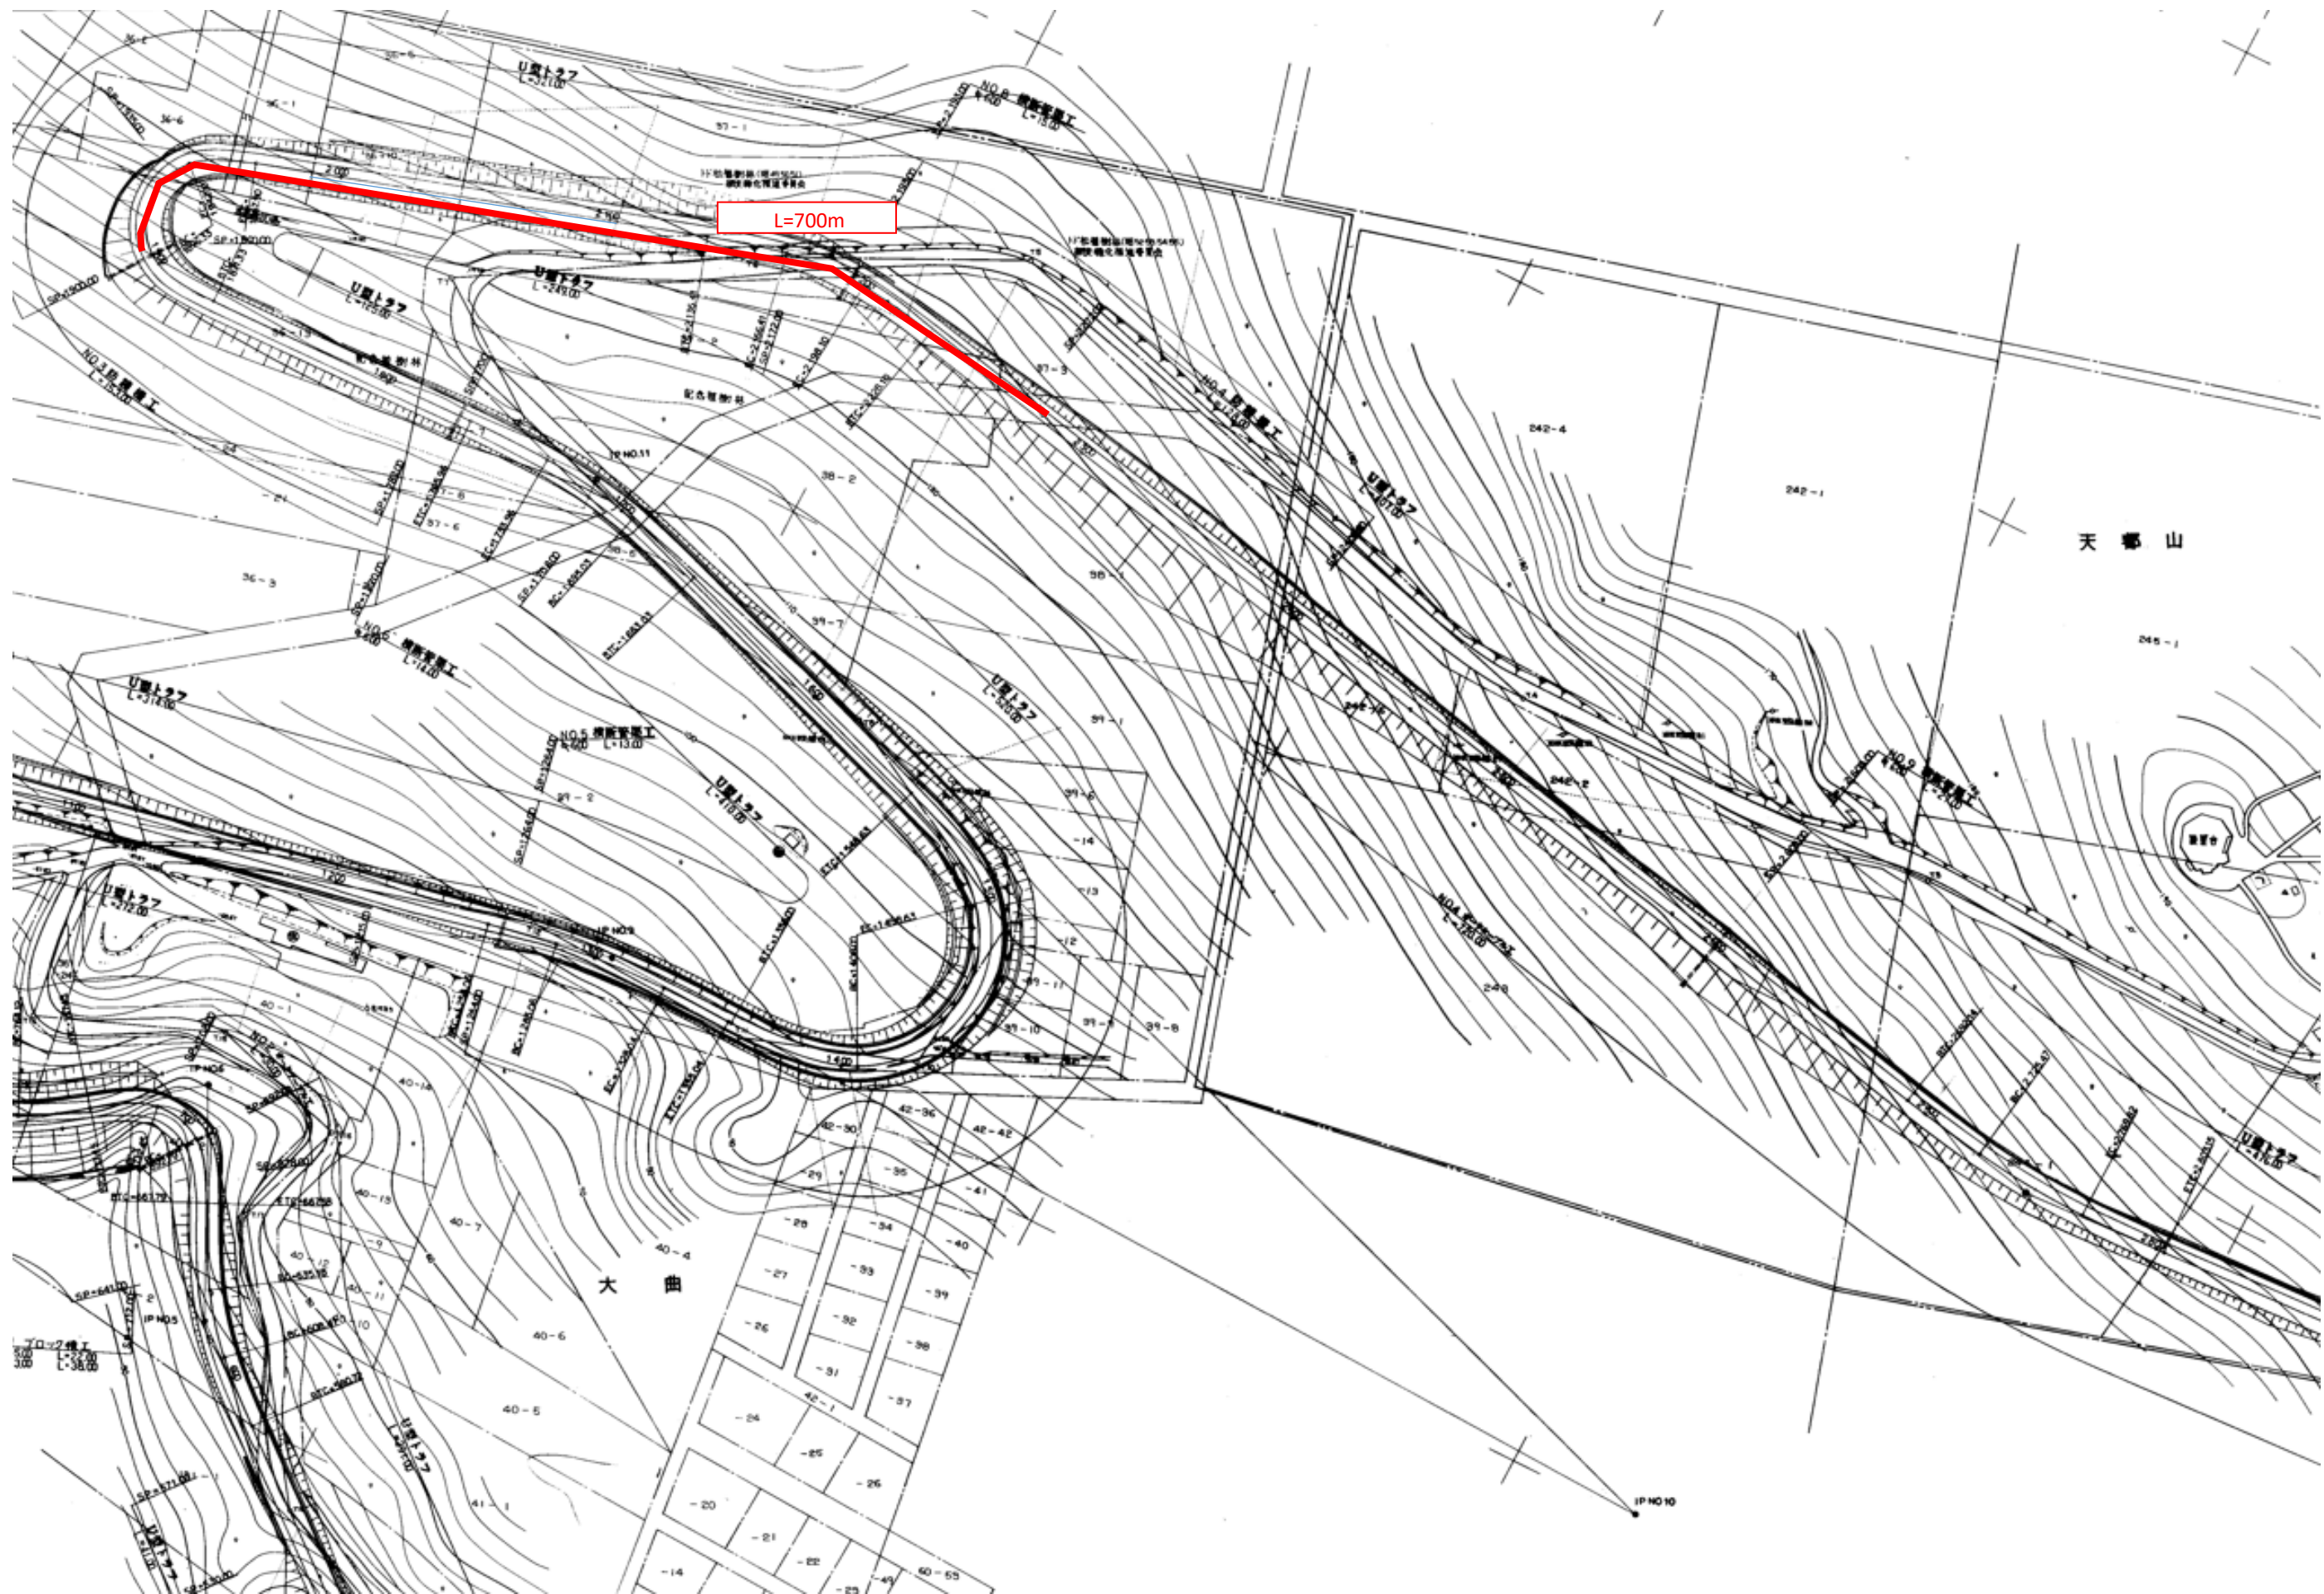


標準断面図（1/50）

○既存舗装構成

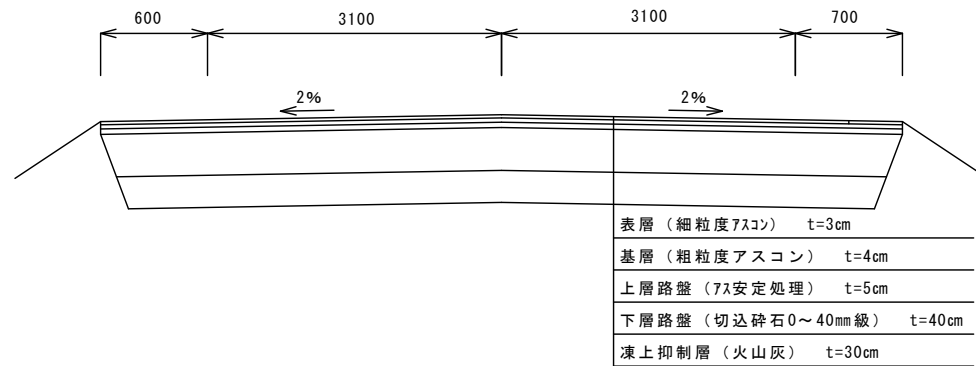

○切削オーバーレイ舗装復旧構成

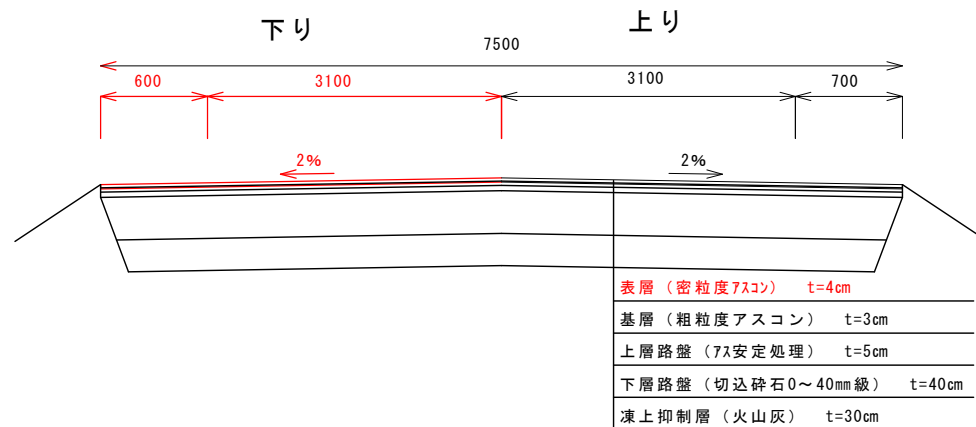

年 度	令和 8 年度
路線名	第2天都山展望線
工事名	第2天都山線舗装改修工事
図面名	標準断面図
設計年月日	令和8年4月
網走市役所	