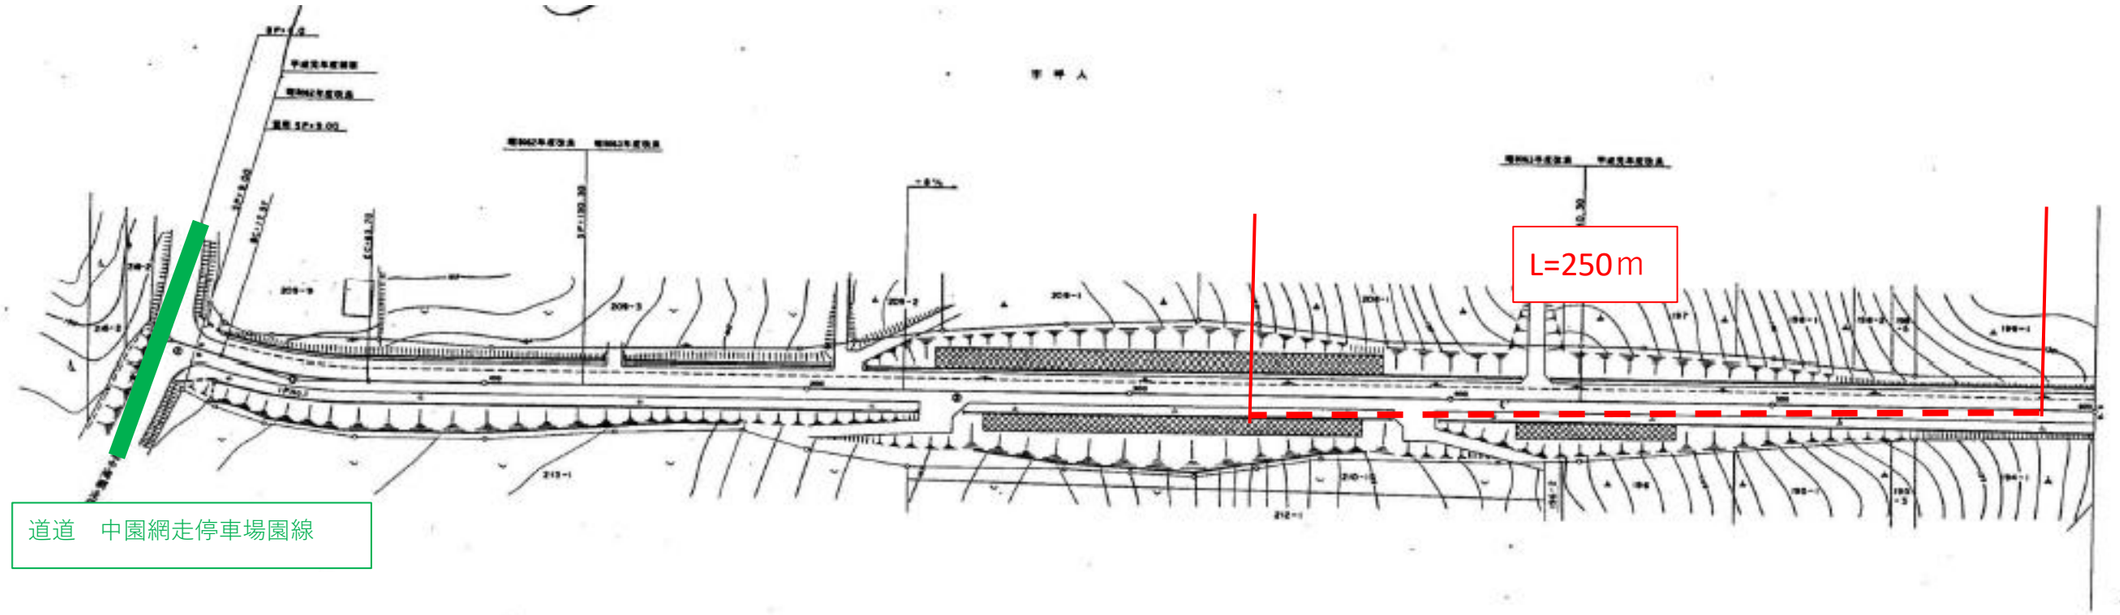

L=250ｍ
道道　中園網走停車場園線